


Département de la Seine-Maritime  
**COMMUNE DE LILLEBONNE**

Lotissement "Les Meuniers"

Propriété de SEINE MANCHE PROMOTION  
lot n°14

Cadastrée Section BN n°153  
Superficie mesurée 848 m<sup>2</sup>


PLAN DE SITUATION

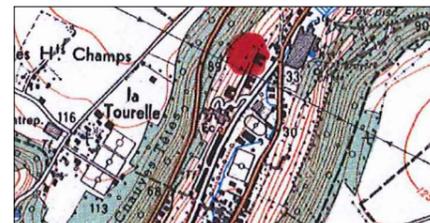

PLAN D'ENSEMBLE



Dressé le : 28 Novembre 2011  
Bornage contrôlé le : 18 Juillet 2013  
Mis à jour le : 15 Juillet 2014


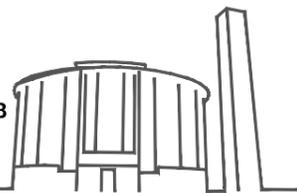


Vves DELAVIGNE - Richard DODELIN  
Christian GILLE - Sylvain HENNOCQUE  
Dominique PFAFF - Joël QUENOUILLE  
Géomètres-Experts Associés  
www.euclid-eurotop.fr

Dossier: Y15240

21 Rue Carnot  
BP 183  
76190 Yvetot  
Tél : 02.32.70.47.10  
Fax : 02.32.70.47.19  
yvetot@euclid-eurotop.fr

PLAN DE MASSE  
Echelle : 1/250

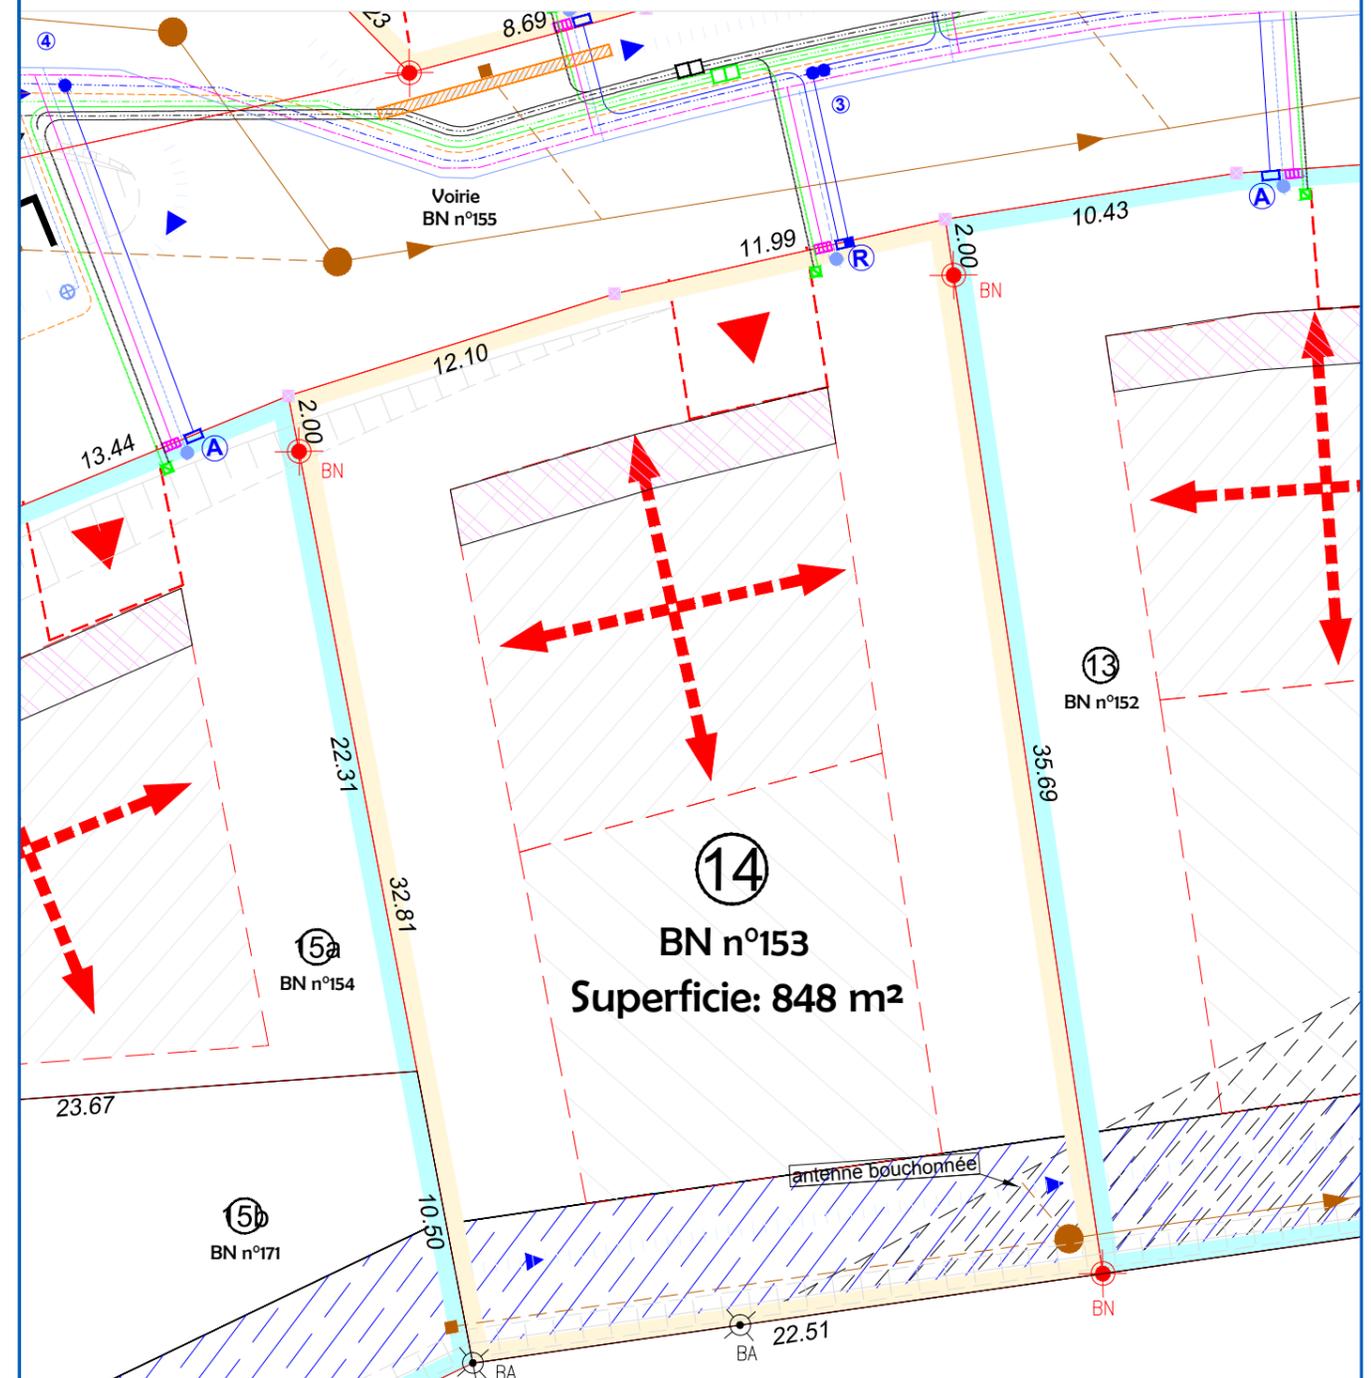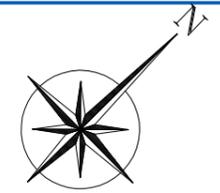

LEGENDE BORNAGE

- Piquet
- ⊗ BN Borne nouvelle
- ⊗ BA Borne ancienne
- Limite nouvelle
- Limite ancienne
- Limite cadastrale

LEGENDE VRD

- Réseau Eaux Usées + boîte de branchement
- Réseau BT + Coffret
- Réseau Gaz + Coffret
- Réseau AEP + Citerneau
- Réseau télédistribution
- Réseau télécom + boîte de branchement
- Fil d'eau noue + sens écoulement
- Tranchée drainante
- Merlon

LEGENDE REGLEMENT GRAPHIQUE

- ▨ Zone de constructibilité autorisée et réglementée pour les constructions Principales (voir Règlement écrit et PLU)
- ▨ Zone de constructibilité autorisée et réglementée pour les constructions annexes et abris jardins (voir Règlement écrit et PLU)
- ▨ Zone inconstructible grévée d'une servitude de passage et d'entretien (due à la présence de réseaux)
- ▨ Zone de localisation de la façade principale
- Sens obligatoire du faitage principal
- ▣ Localisation obligatoire entrée charretière

Plan topographique et périmétrique dressé en 2006 par M. FALAISE Géomètre-Expert au Havre  
Plan des réseaux fourni par INFRASERVICES dressé en Mai 2009 sous la référence NOR LIL 6 025 06



Dossier: Y15240