




PLAN DE MASSE
Echelle : 1/250

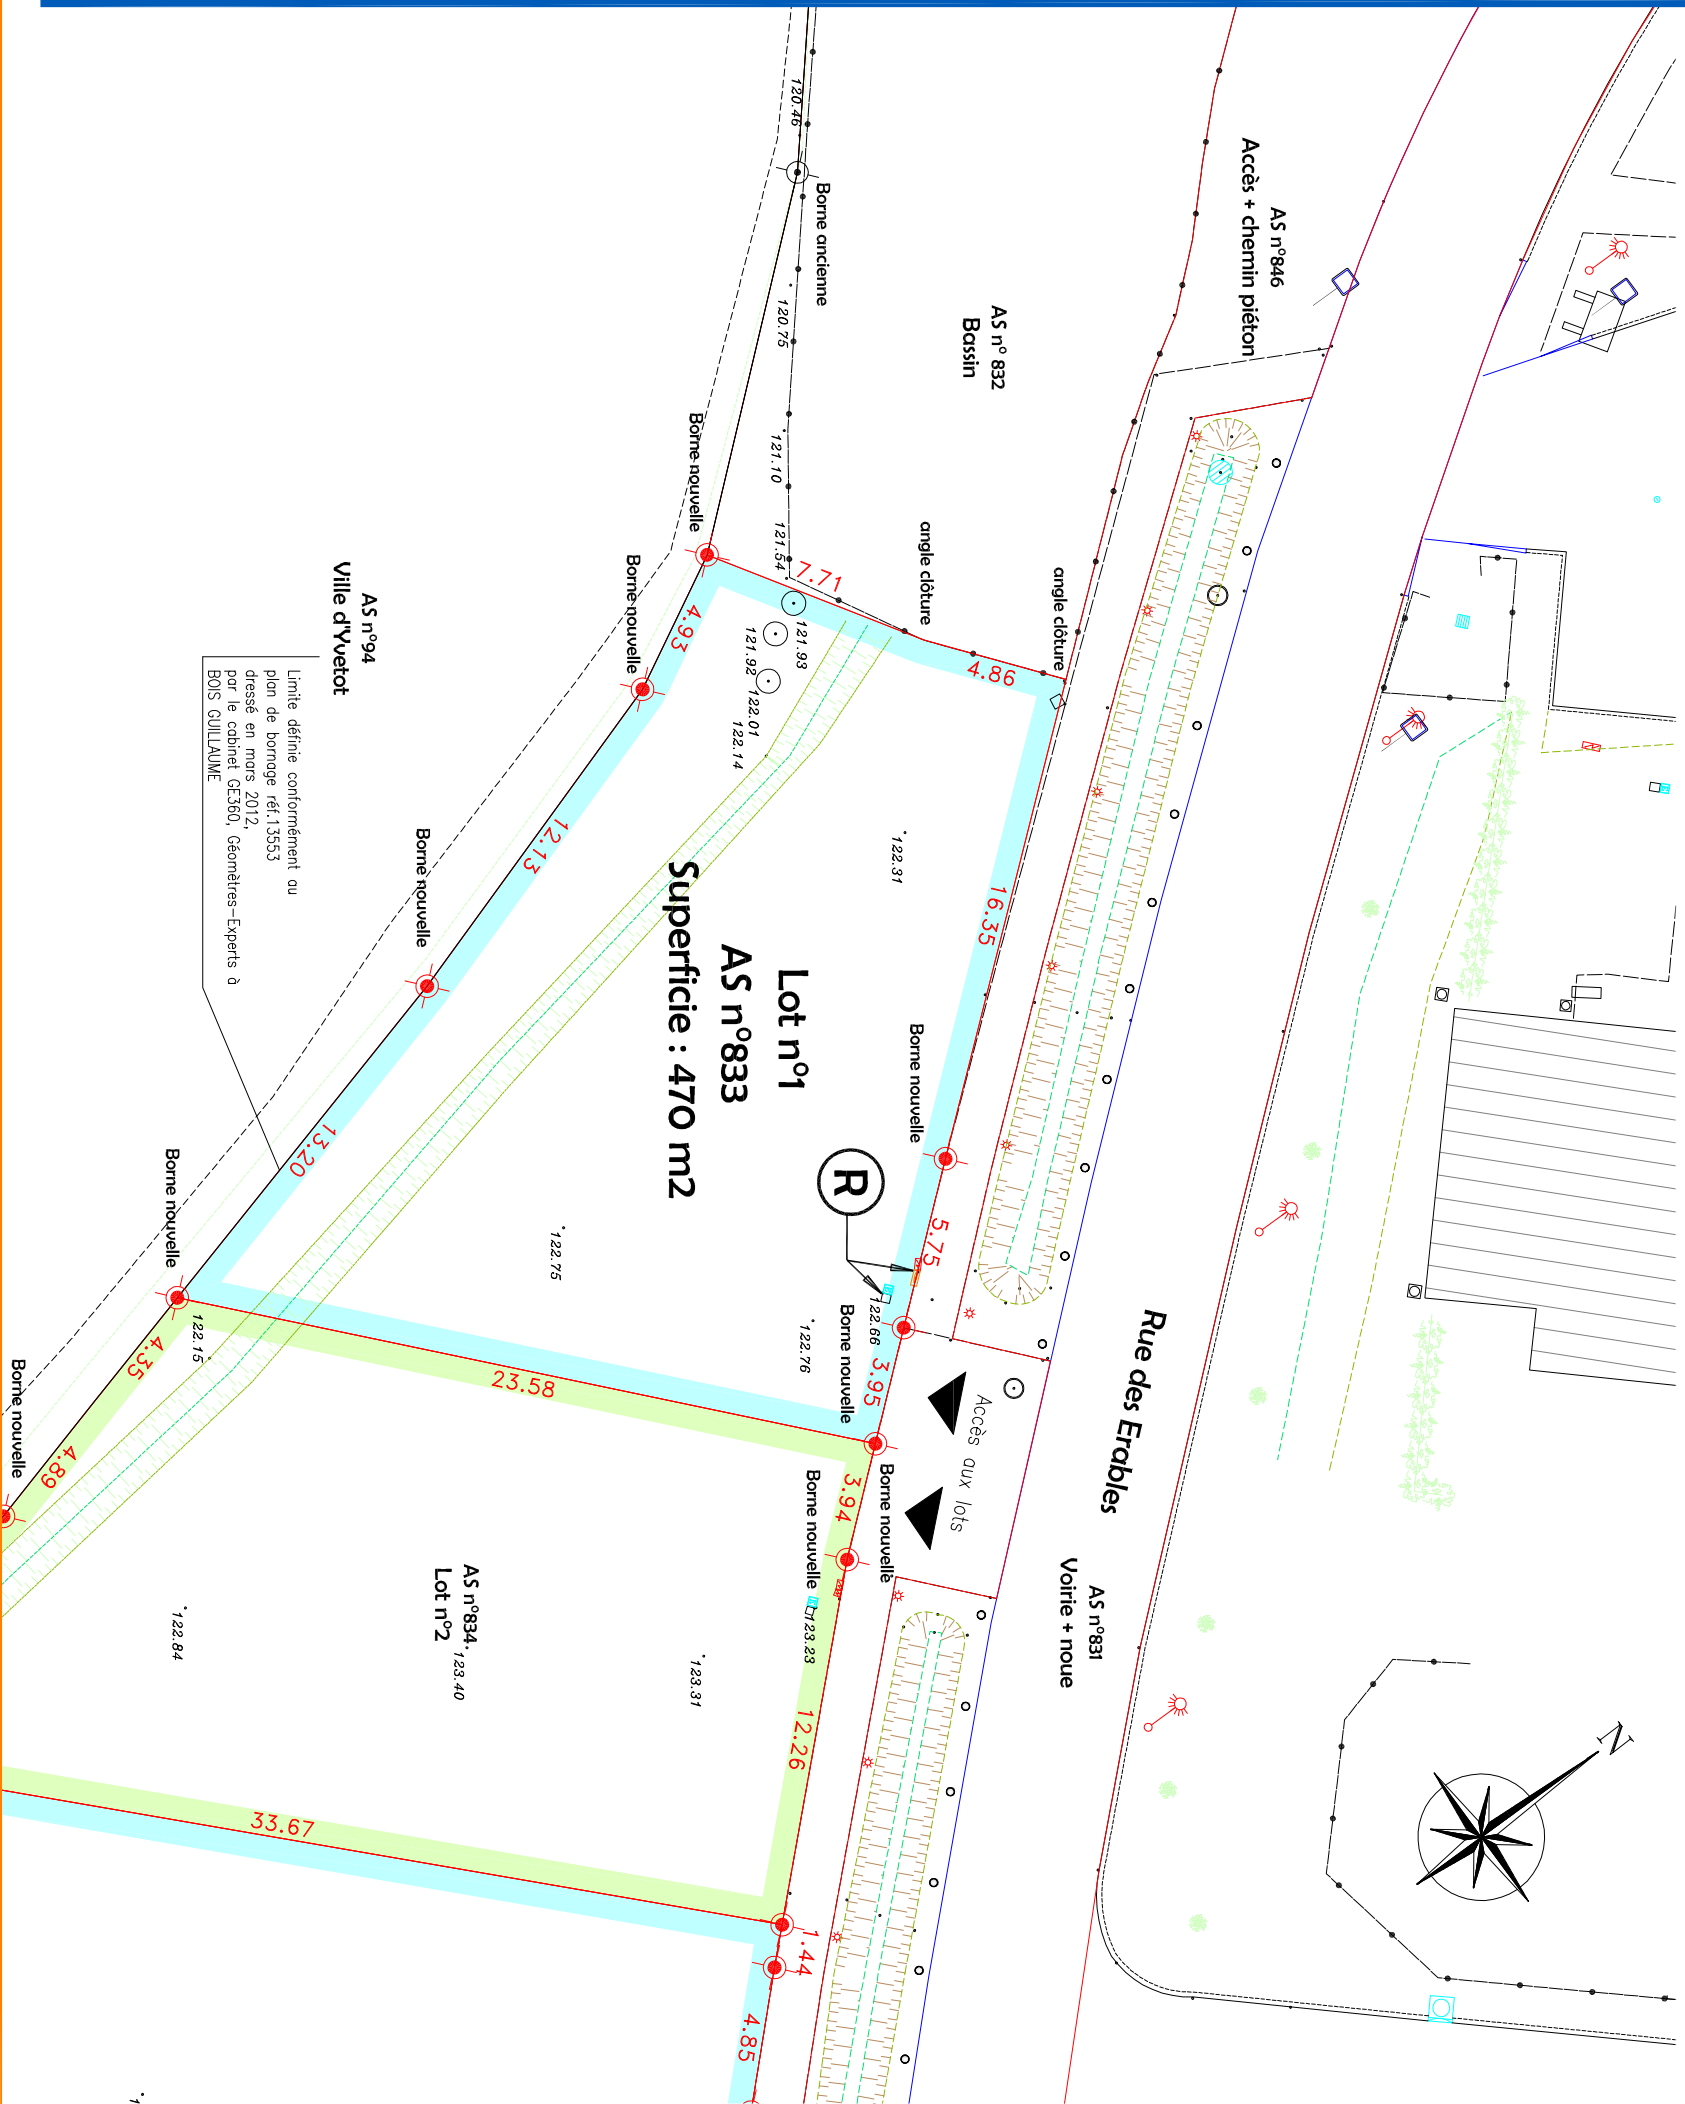


PLAN D'ENSEMBLE

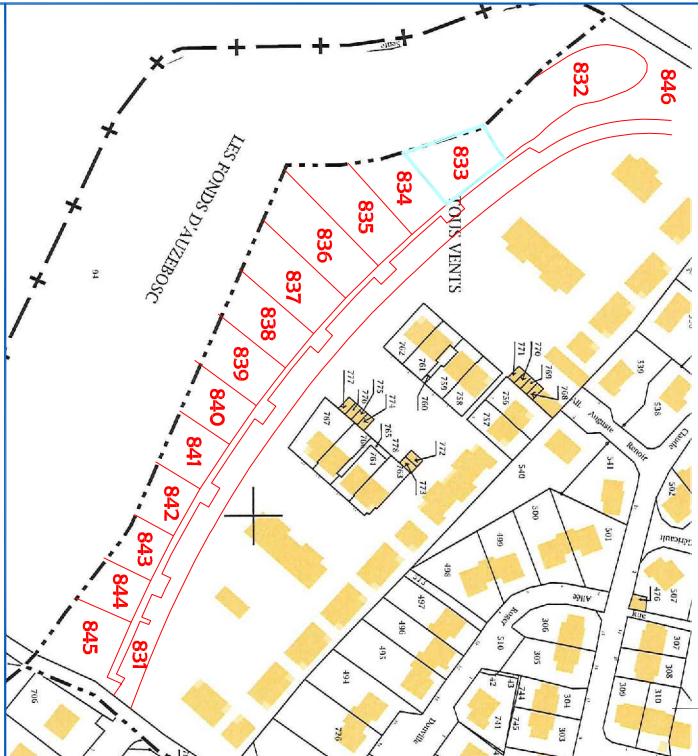

LÉGENDE DU BORNAGE

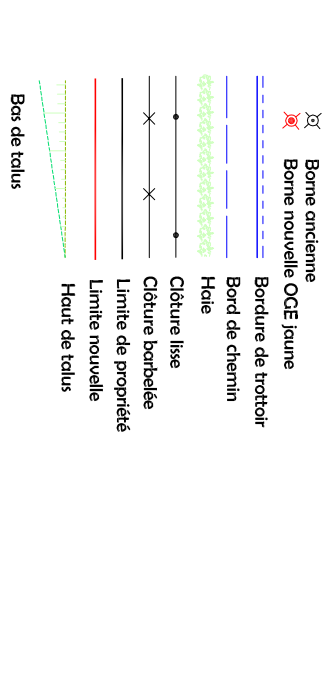

LÉGENDE VRD

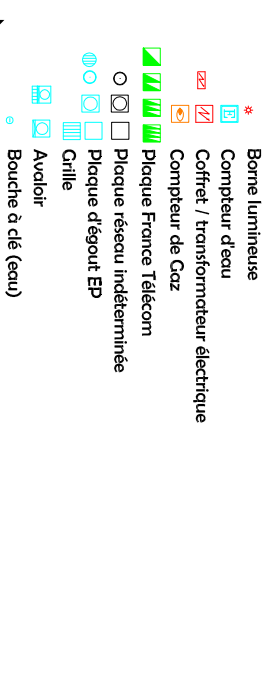

Accès aux lots
servitude de passage au bénéfice du lot sur le terrain restant à appartenir à LOCEAL IMMOBILIERE

Boîtes de branchement et coffrets existants

Réseaux eaux / EDF / gcz / AEP vannes

NOTA: Les trottoirs et les accès seront cédés à la Ville après réalisation d'un enrobé.

PLAN DE VENTE



Vves DELAVIGNE - Richard DODELIN
Sylvain HENNOCOÛLE - Dominique PFAFF
Joël QUENUILLE et Associés
www.euclyd-eurotop.fr

VILLE D'YVETOT
Rue des Erables
Propriété de LOCEAL IMMOBILIERE

Dressé le 28 Février 2018

Dossier: Y17369