



PLAN DE MASSE
Echelle : 1/250

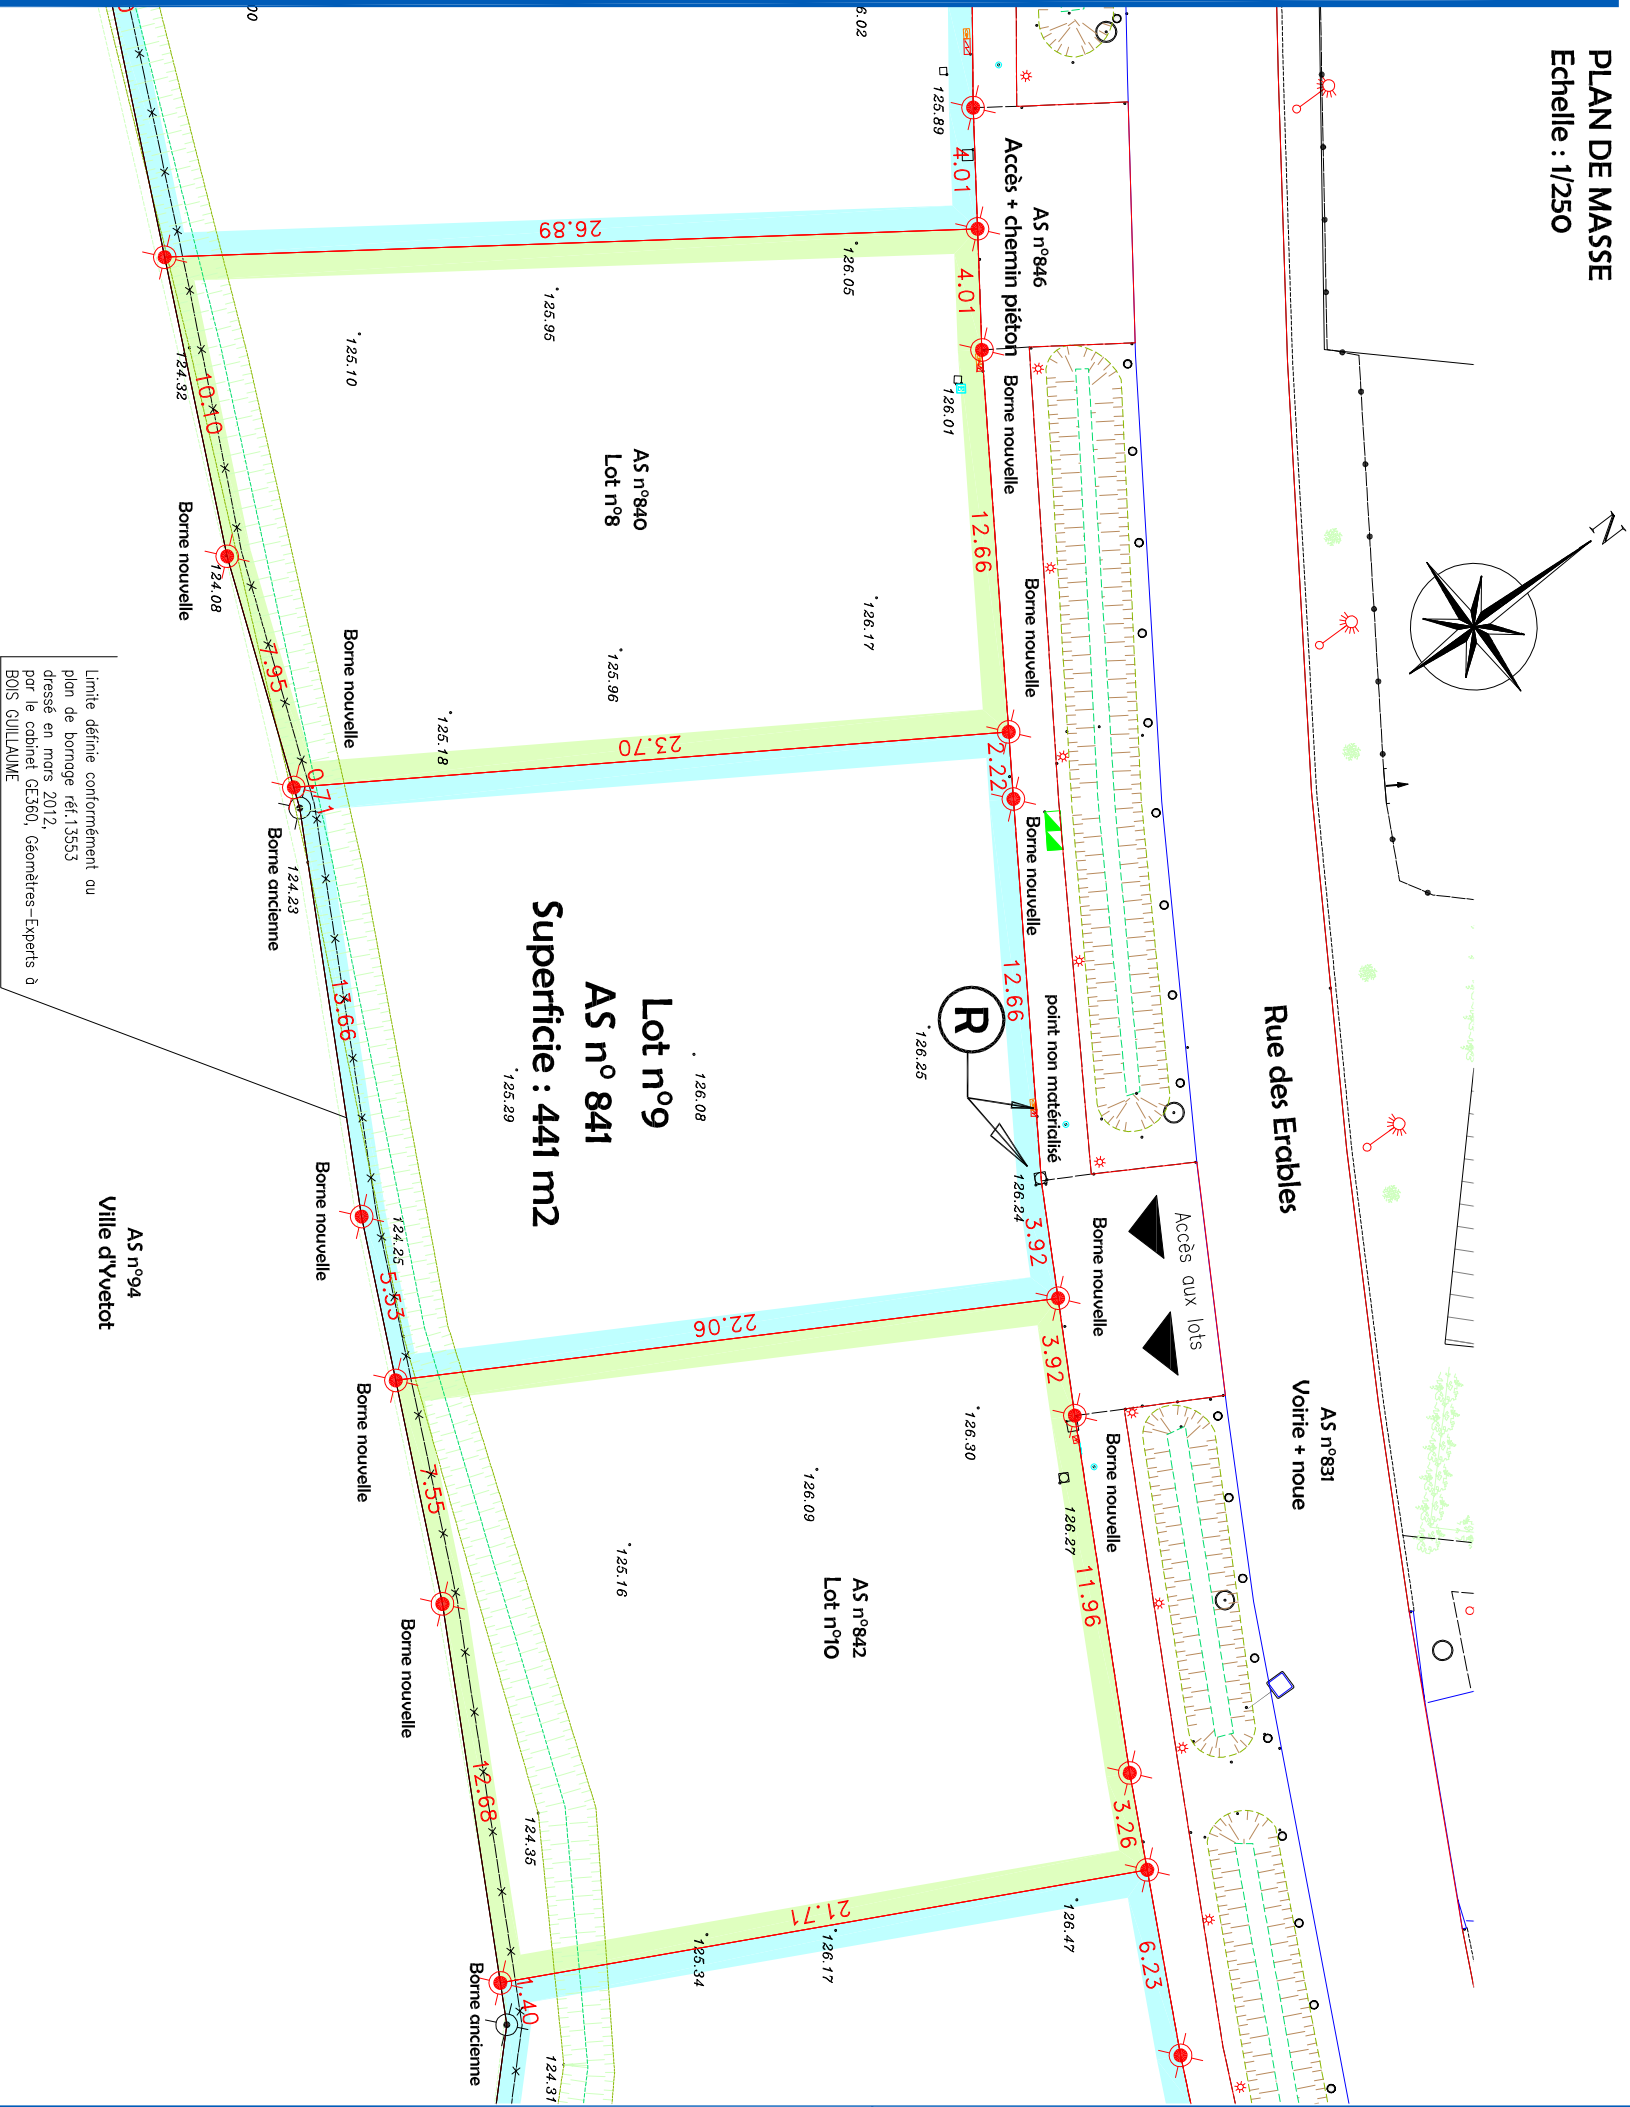

Limite définie conformément au plan de bornage réf.13553 par le cabinet GEC300, Géomètres-Experts à BOIS GUILLAUME

PLAN D'ENSEMBLE

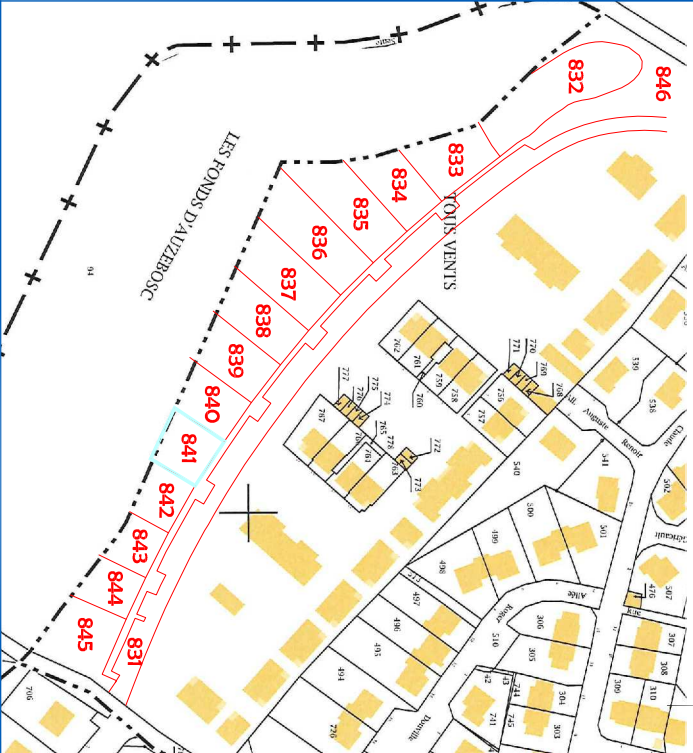

LÉGENDE DU BORNAGE

- Borne ancienne
- Borne nouvelle OCE jaune
- Bordure de trottoir
- Bord de chemin
- Haie
- Clôture lisse
- Clôture barbelée
- Limite de propriété
- Limite nouvelle
- Haut de talus
- Box de talus

LÉGENDE VRD

- Borne lumineuse
- Compteur d'eau
- Coffret / transformateur électrique
- Compteur de Gaz
- Plaque France Télécom
- Plaque réseau indéterminée
- Plaque d'égout EP
- Grille
- Avaloir
- Bouche à clé (eau)

- Accès aux lots
- servitude de passage au bénéfice du lot sur le terrain restant à appartenir à LOCEAL IMMOBILIERE

- Boîtes de branchement et coffrets existants

Réseaux eaux / EDF / gcz / AEP vannes

NOTA: Les trottoirs et les accès seront cédés à la Ville après réalisation d'un enrobé.



Yves DELAVIGNE - Richard DODELIN
Sylvain HENNOCOÛLE - Dominique PFAFF
Joël QUENOUILLE et Associés
www.euclyd-eurotop.fr

21 Rue Carnot
BP 183
76190 Yvetot
Tél : 02.32.70.47.10
Fax : 02.32.70.47.19
yvetot@euclyd-eurotop.fr

VILLE D'YVETOT
Rue des Erables
Propriété de LOCEAL IMMOBILIERE

Dressé le 28 Février 2018

Dossier: Y17369