

Département de la Seine-Maritime

COMMUNE D'ALLOUVILLE BELLEFOSSE

Rue Jacques Anquetil - Rue Raymond Poulidor


Propriété de LOGEAL IMMOBILIERE

Lot E


Cadastrée Section ZH n° 289

Superficie mesurée 404 m²

PLAN D'ENSEMBLE

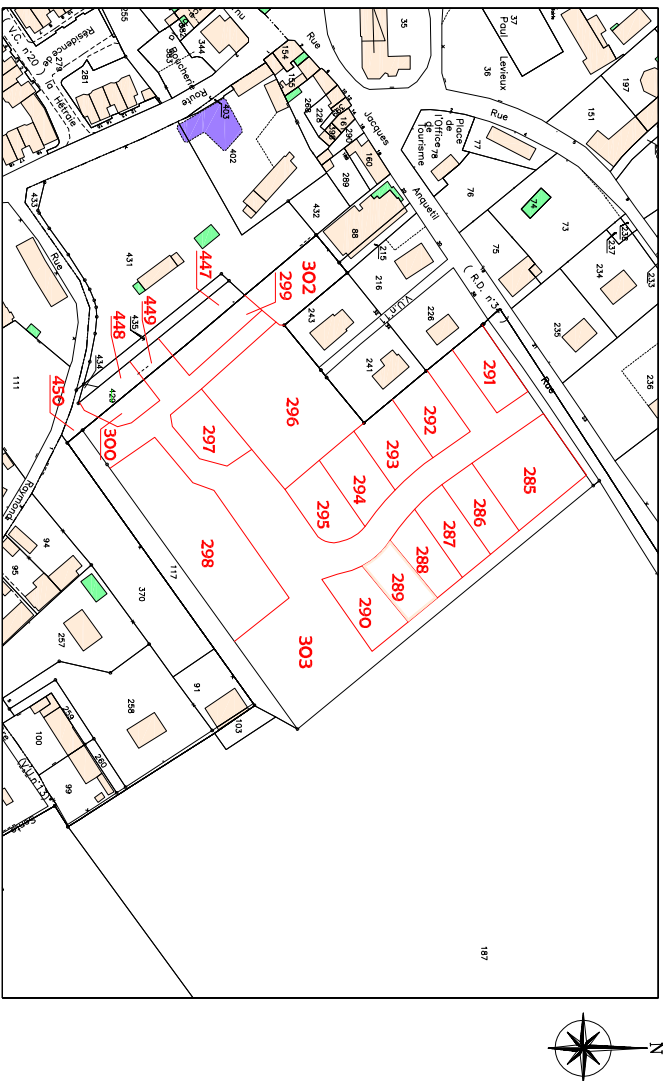

Dressé le 07 Septembre 2022
Mis à jour le 19 Mai 2025

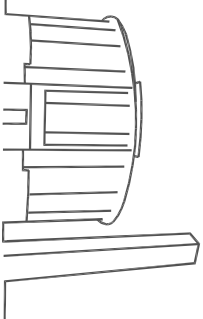


Dossier : Y18691

Euclid
Géomètres Experts


21 Rue Carnot
76190 Yvetot
Tél : 02.32.70.47.10
yvetot@euclid.fr
www.euclid.fr

PLAN DE MASSE
Echelle : 1/250

Coordonnées de points		
MAT	X	Y
33	1532314.70	9157751.30
34	1532292.33	9157733.28
37	1532323.82	9157740.00
38	1532302.15	9157722.44
39	1532300.04	9157725.87
40	1532298.30	9157728.06
41	1532296.47	9157729.98
42	1532294.45	9157731.74
417	1532294.66	9157735.16
418	1532304.49	9157724.33

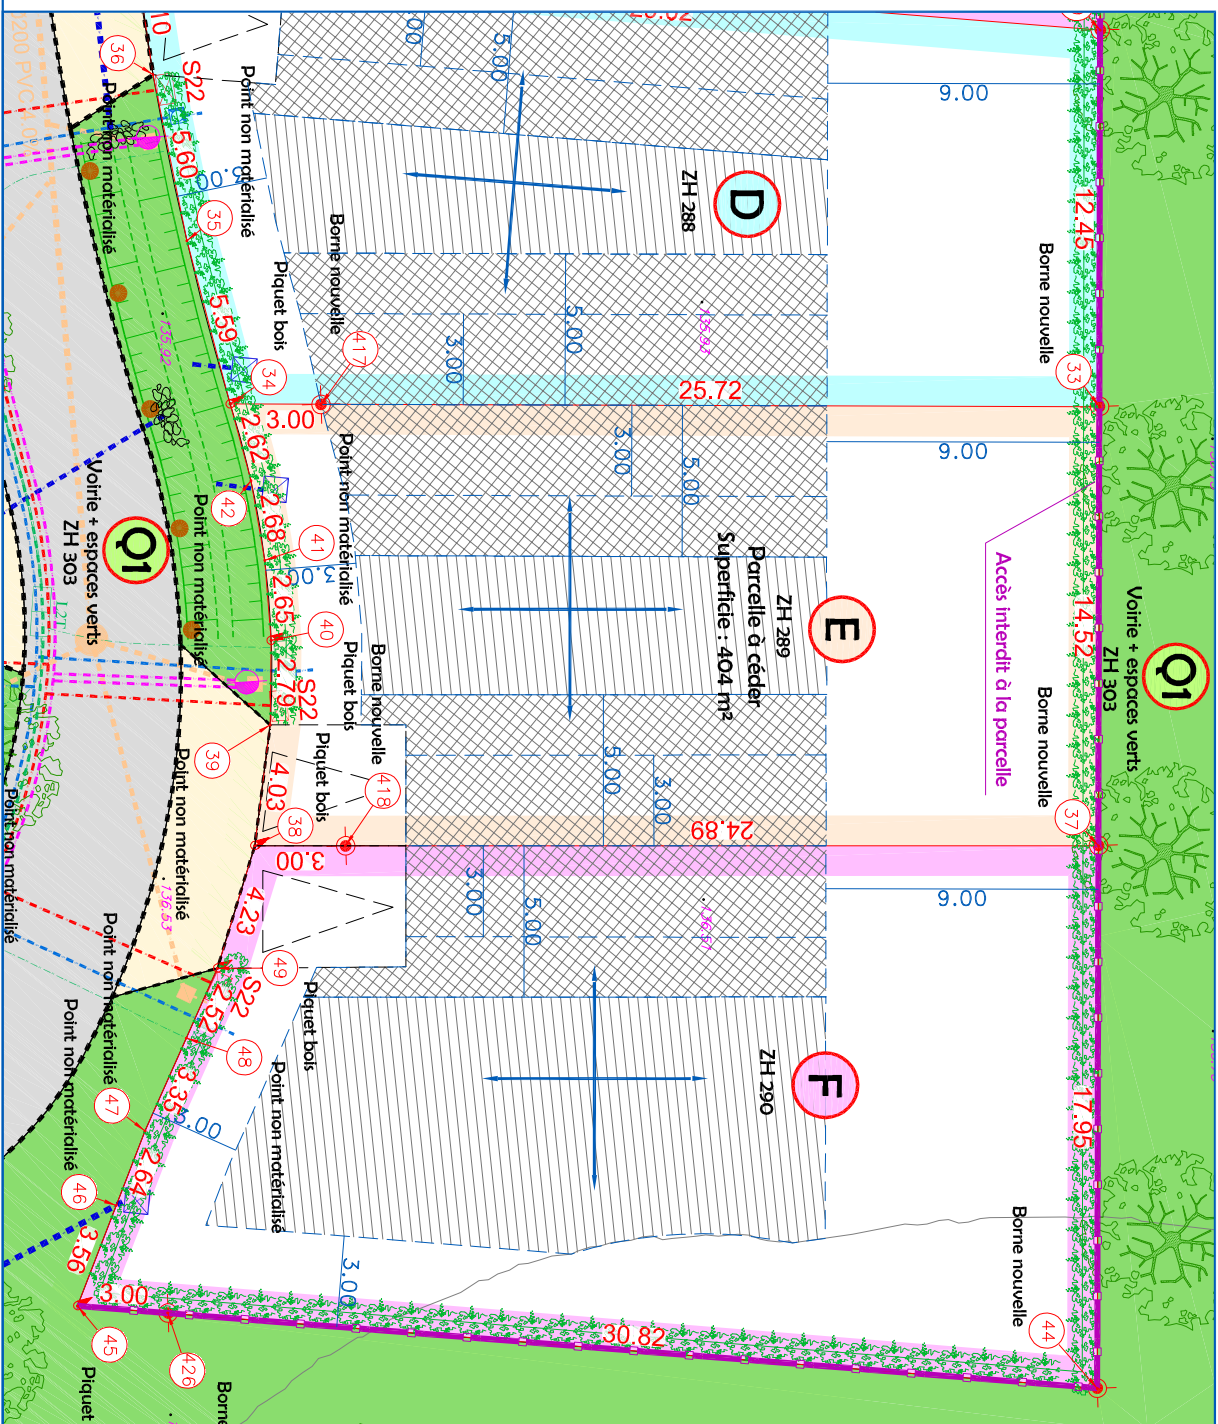

LEGENDE TOPO

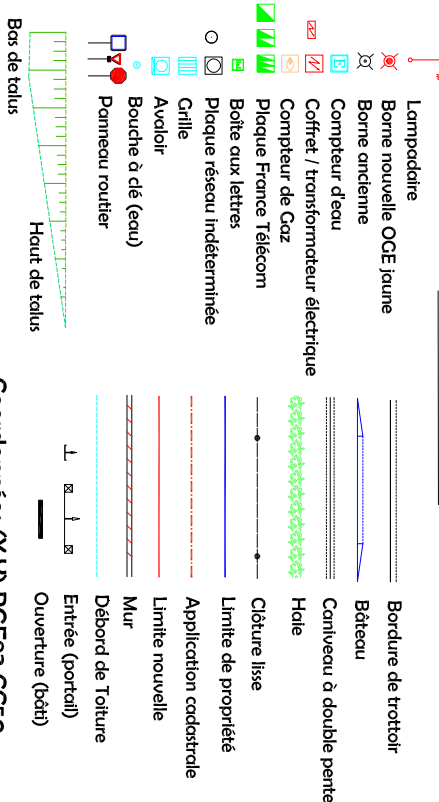

Coordonnées (X,Y) RGF93 CC50

LEGENDE LOTISSEMENT

