

PLAN DE VENTE

Département de la Seine-Maritime

COMMUNE D'ALLOUVILLE BELLEFOSSE

Rue Jacques Anquetil - Rue Raymond Poulidor


Propriété de LOGEAL IMMOBILIERE

Lot F


Cadastrée Section ZH n° 290

Superficie mesurée 513 m²

PLAN D'ENSEMBLE

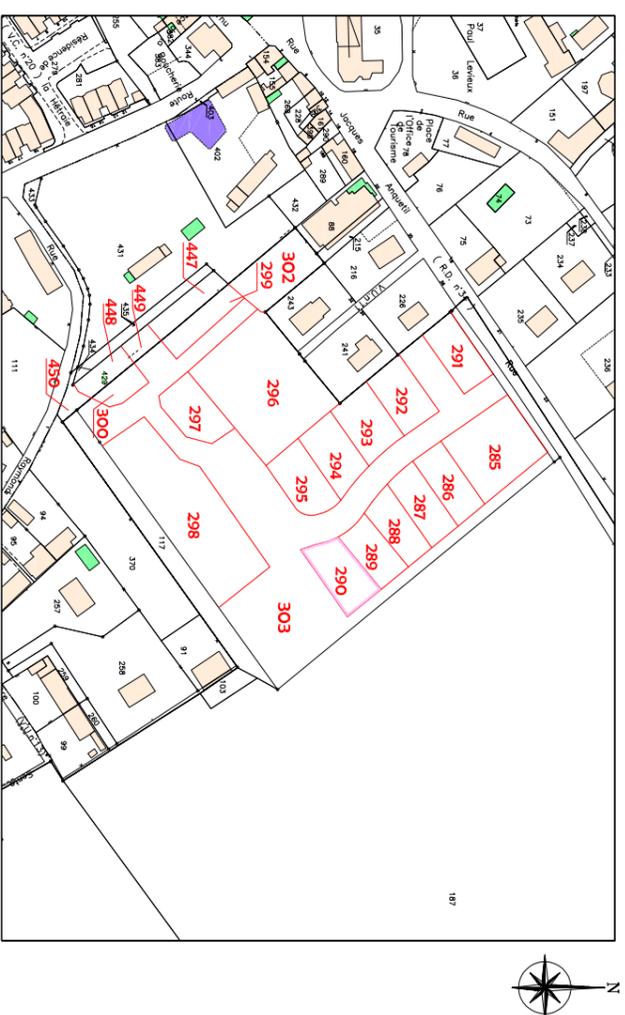

Dressé le 07 Septembre 2022
Mis à jour le 19 Mai 2025

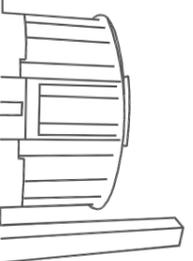

Dossier : Y18691




21 Rue Carnot
76190 Yvetot
Tél : 02.32.70.47.10
yvetot@euclid.fr
www.euclid.fr


PLAN DE MASSE

Echelle : 1/250

Coordonnées de points			
MAT	X	Y	
37	1532323.82	9157740.00	
38	1532302.15	9157722.44	
44	1532335.09	9157726.03	
45	1532307.18	9157706.93	
46	1532306.08	9157710.32	
47	1532305.27	9157712.83	
48	1532304.40	9157716.07	
49	1532303.74	9157718.51	
418	1532304.49	9157724.33	
426	1532309.65	9157708.63	

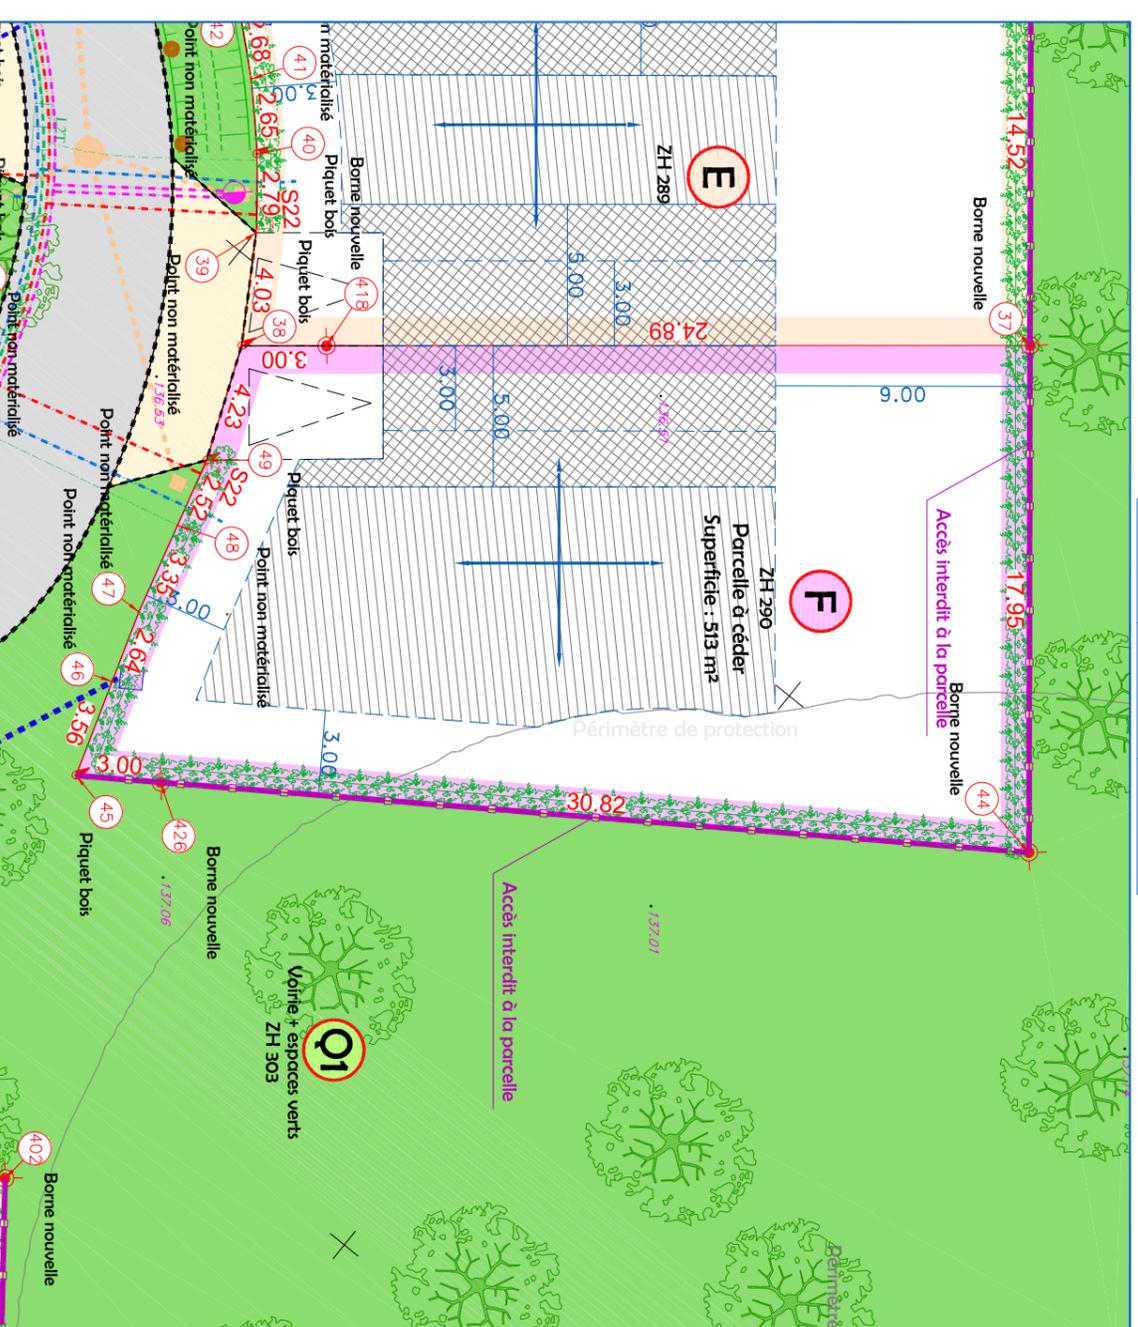

LEGENDE TOPO

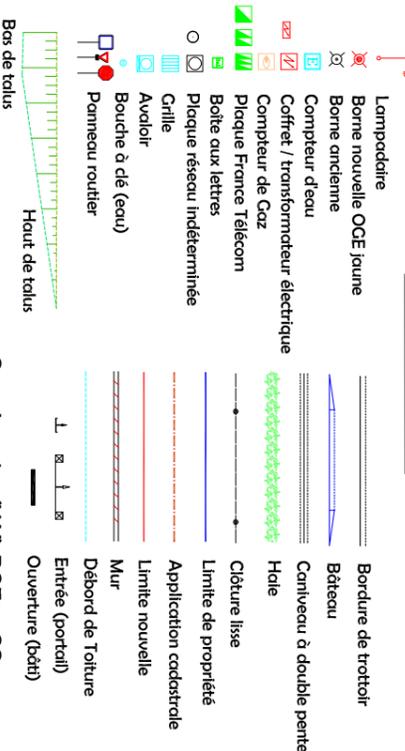

LEGENDE LOTISSEMENT

