

Département de la Seine-Maritime

COMMUNE D'ALLOUVILLE BELLEFOSSE

Rue Jacques Anquetil - Rue Raymond Poulidor


Propriété de LOGEAL IMMOBILIERE

Lot H


Cadastrée Section ZH n° 292

Superficie mesurée 482 m²

PLAN D'ENSEMBLE

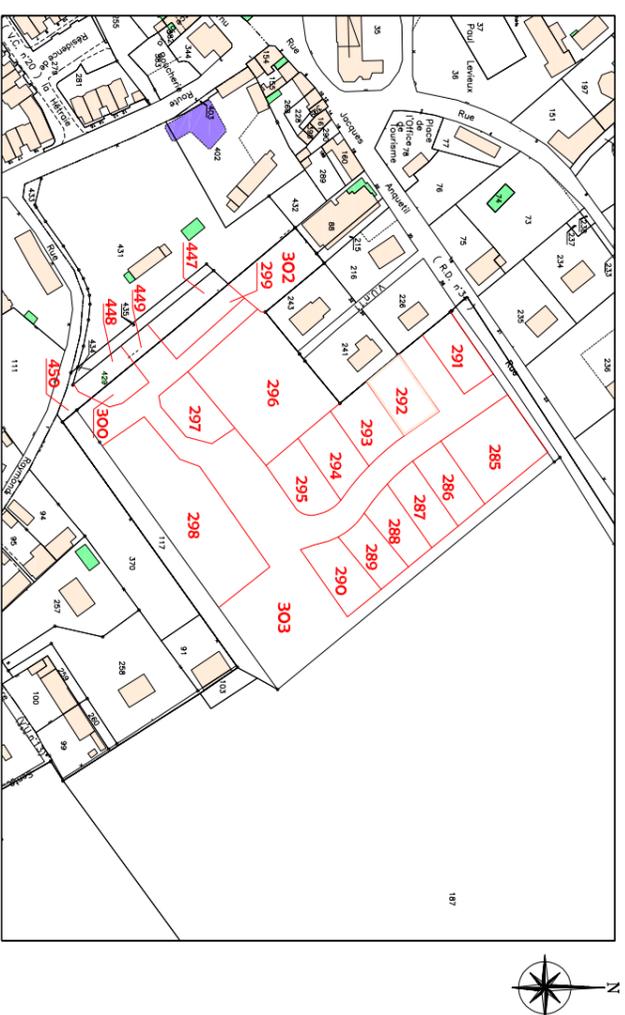

Dressé le 07 Septembre 2022
Mis à jour le 19 Mai 2025

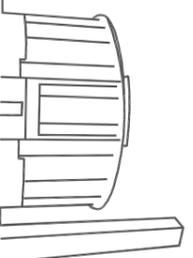

Dossier : Y18691




21 Rue Carnot
76190 Yvetot
Tél : 02.32.70.47.10
yvetot@euclid.fr
www.euclid.fr


PLAN DE MASSE

Echelle : 1/250


Coordonnées de points		
MAT	X	Y
18	1532227.55	9157748.65
54	1532238.72	9157735.07
55	1532260.71	9157750.11
56	1532250.77	9157764.63
420	1532258.23	9157748.42
424	1532248.30	9157762.94
432	1532239.55	9157735.63

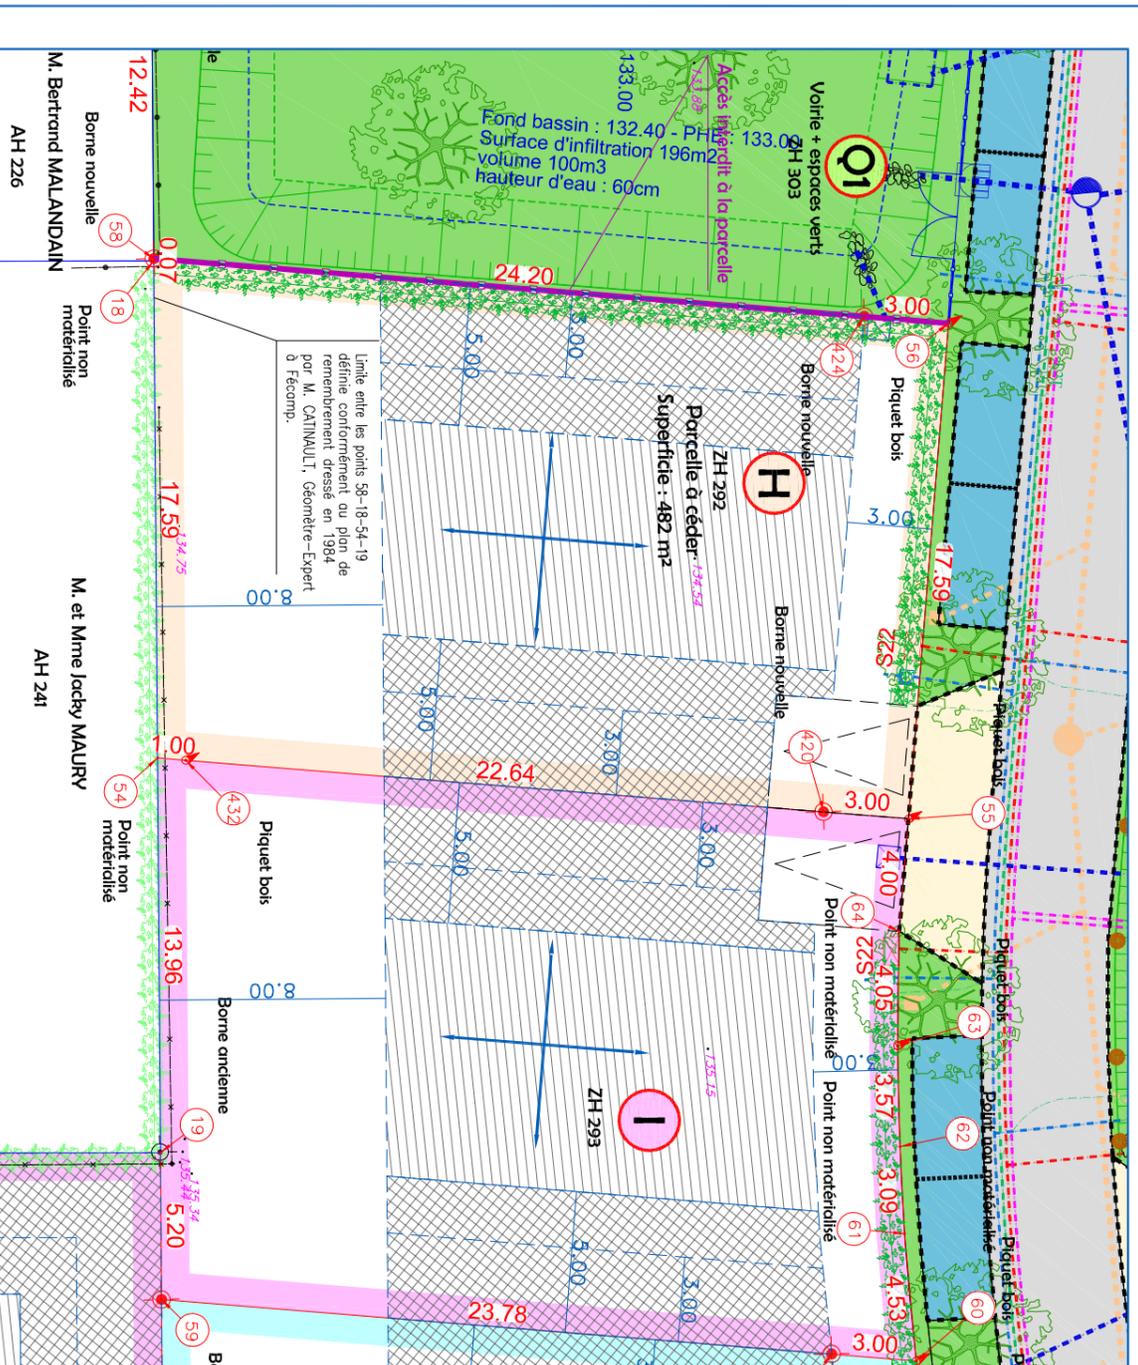

LEGENDE TOPO

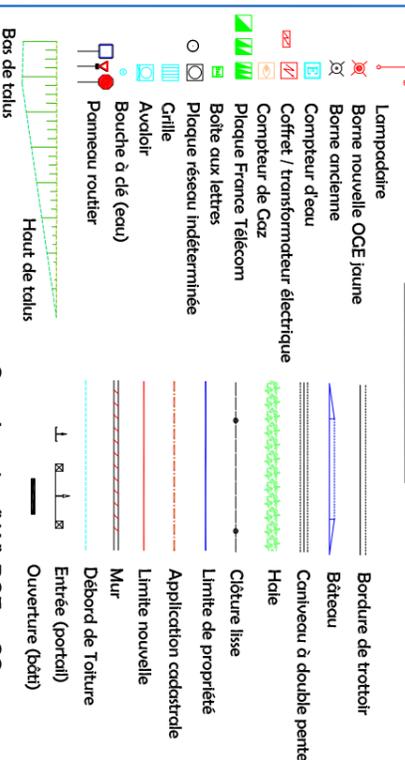

LEGENDE LOTISSEMENT

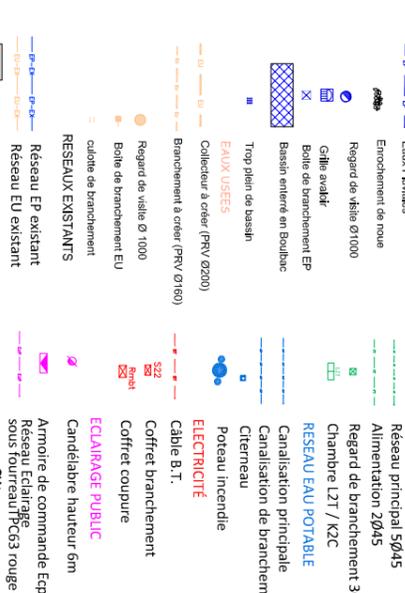

Dossier : Y18691

Dossier : Y18691