

Département de la Seine-Maritime

COMMUNE D'ALLOUVILLE BELLEFOSSE

Rue Jacques Anquetil - Rue Raymond Poulidor


Propriété de LOGEAL IMMOBILIERE

Lot K


Cadastrée Section ZH n° 295

Superficie mesurée 491 m²

PLAN D'ENSEMBLE

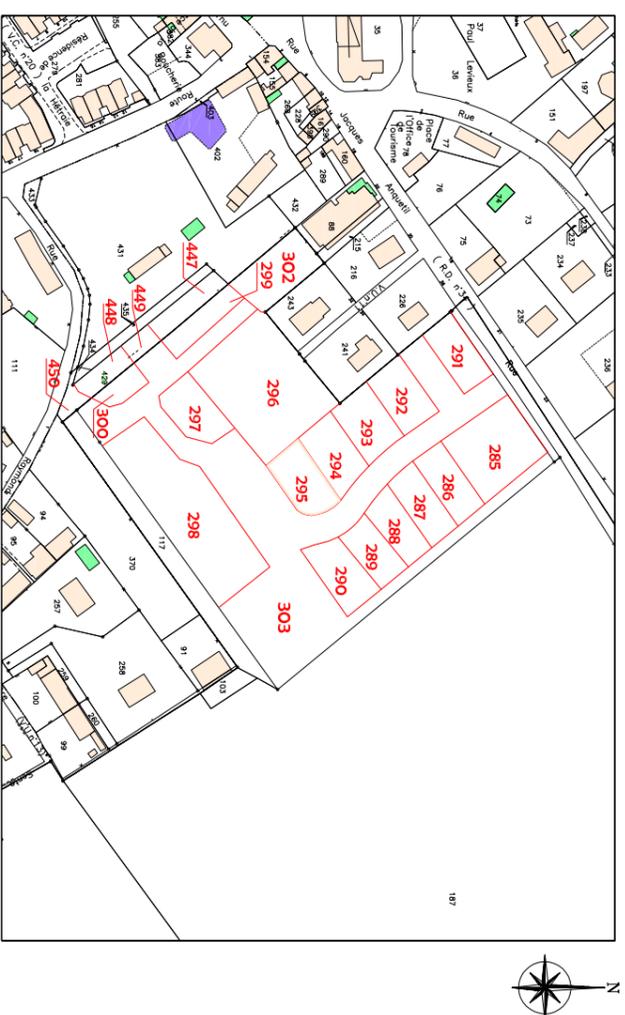

Dressé le 07 Septembre 2022
Mis à jour le 19 Mai 2025

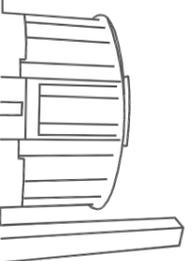


Dossier : Y18691




21 Rue Carnot
76190 Yvetot
Tél : 02.32.70.47.10
yvetot@euclid.fr
www.euclid.fr

PLAN DE MASSE
Echelle : 1/250


Coordonnées de points		
MAT	X	Y
65	1532262.02	9157706.75
66	1532286.99	9157723.81
72	1532293.12	9157711.75
73	1532292.86	9157713.64
74	1532292.01	9157716.66
75	1532291.25	9157718.39
76	1532289.57	9157721.06
77	1532288.36	9157722.90
78	1532272.95	9157693.46
79	1532290.80	9157705.68
80	1532291.70	9157706.93
81	1532292.45	9157708.46
82	1532292.88	9157709.89
422	1532284.52	9157722.12

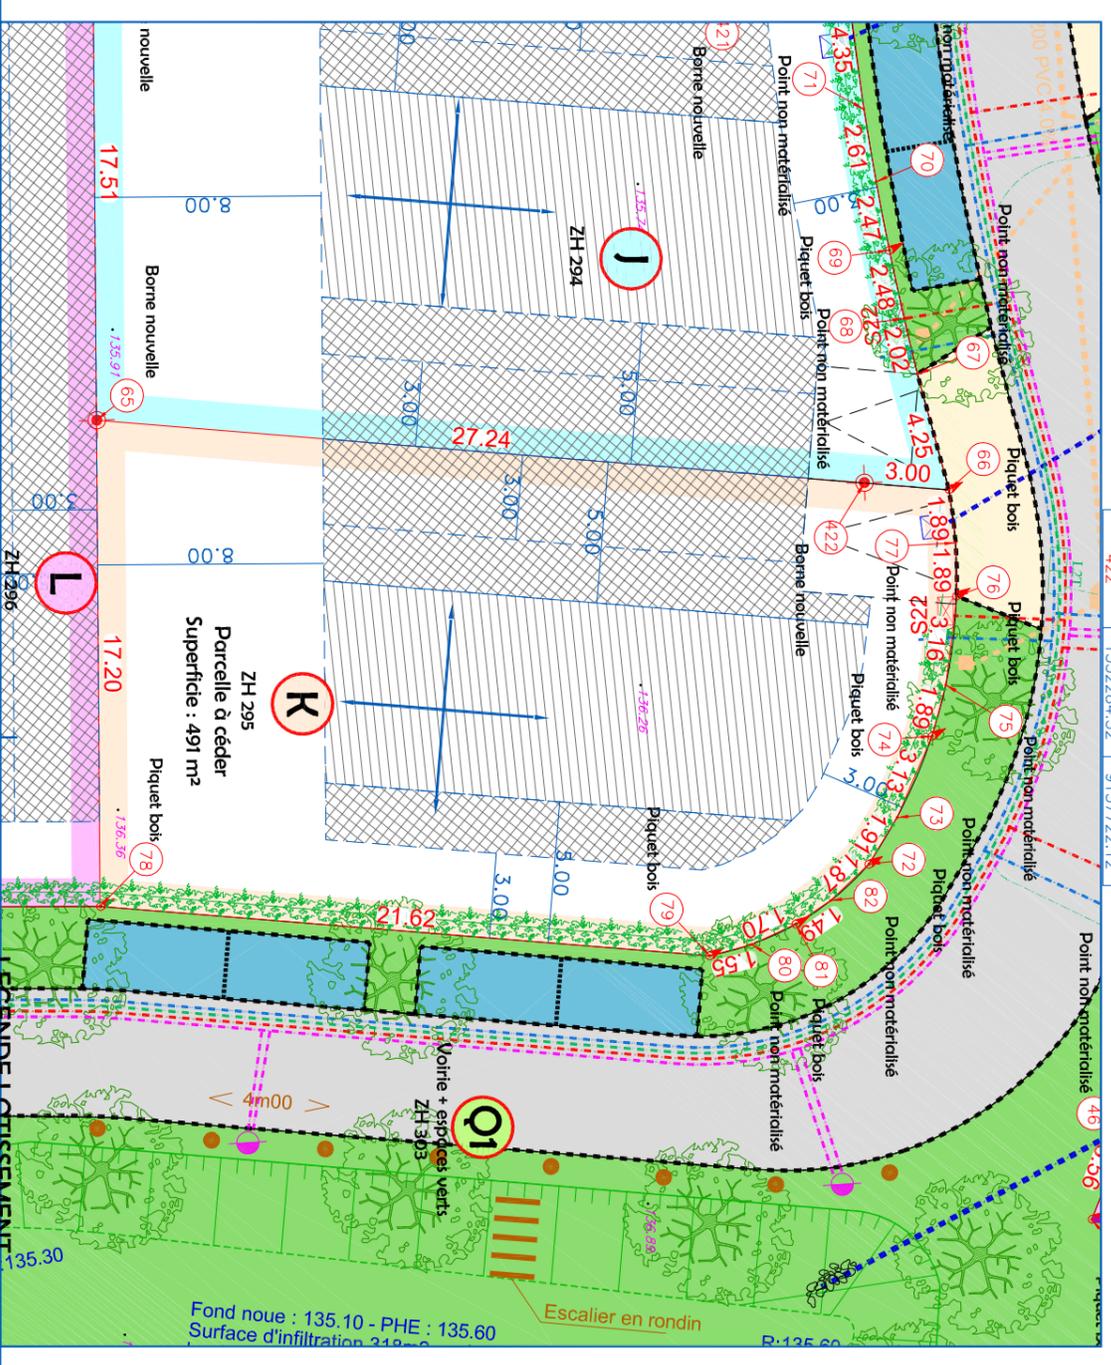

LEGENDE TOPO

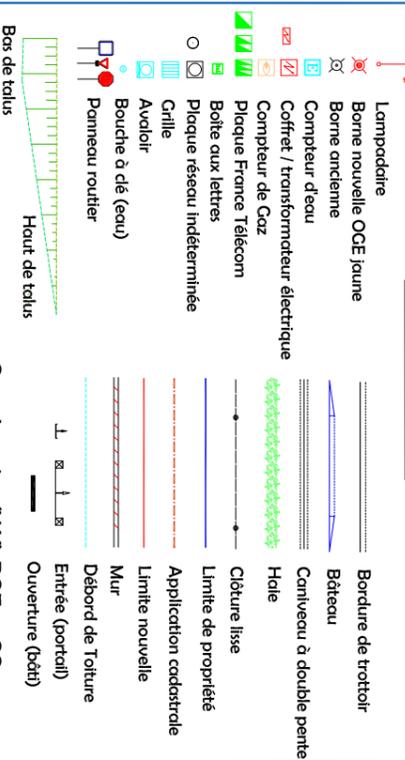

LEGENDE LOTISSEMENT

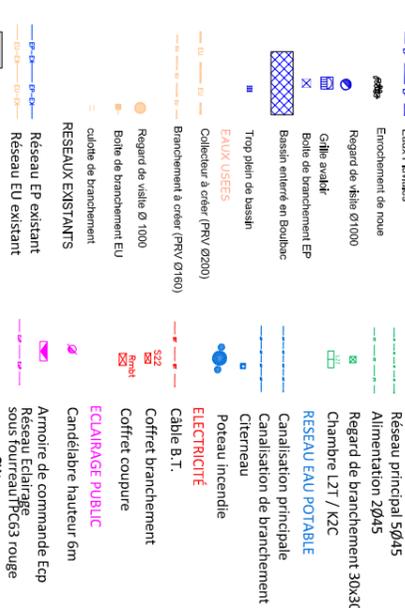

Zone de constructibilité autorisée et réglementée pour les constructions
Constructibilité possible sur limite ou H12 avec un retrait
rmi de 3m et 5m en cas de façade avec bois

Orientation des façades

FRANCE TELECOM
Réseau principal 50/45
Alimentation 20/45
Regard de branchement 30/30
Chambre L2T / K2C
RESEAU EAU POTABLE
Canalisation principale
Canalisation de branchement
Citierneau
Porteau incendie
ELECTRICITE
Cable B.T.
Coffret branchement
Coffret coupure
ECLAIRAGE PUBLIC
Candélabre hauteur 6m
Armoire de commande Ecp
Réseau Eclairage
sous fourreau PC63 rouge
Clôture
Haie imposée
Arbres à planter
Muret technique
Borne bois
Potelle DMR
Dalle podotactile

Dossier : Y18691