

Département de la Seine-Maritime

COMMUNE D'ALLOUVILLE BELLEFOSSE

Rue Jacques Anquetil - Rue Raymond Poulidor


Propriété de LOGEAL IMMOBILIERE

Lot O

Cadastrées Sections ZH n° 299 et AH n° 447

Superficie mesurée 603 m²

PLAN D'ENSEMBLE

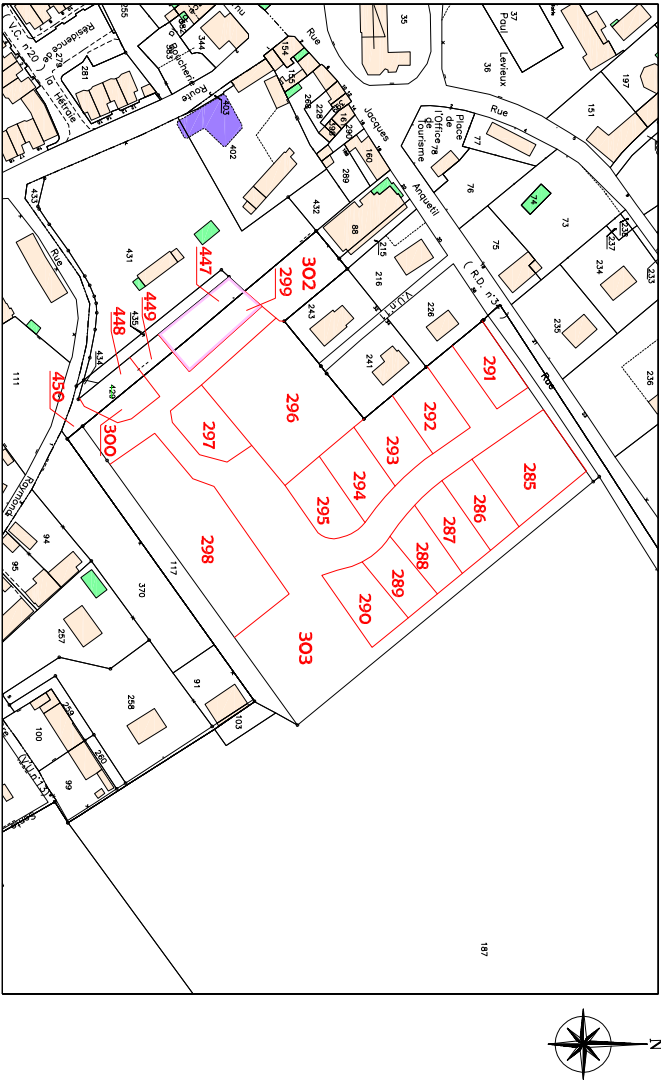

Dressé le 07 Septembre 2022
Mis à jour le 19 Mai 2025



Dossier : Y18691




21 Rue Carnot
76190 Yvetot
Tél : 02.32.70.47.10
yvetot@euclid.fr
www.euclid.fr

PLAN DE MASSE
Echelle : 1/250


Coordonnées de points		
MAT	X	Y
7	1532197.80	9157678.55
8	1532192.76	9157672.77
91	1532203.32	9157684.87
92	1532228.21	9157656.70
93	1532214.75	9157645.63
411	1532220.920	9157650.70
427	1532201.35	9157682.61
428	1532225.88	9157654.81

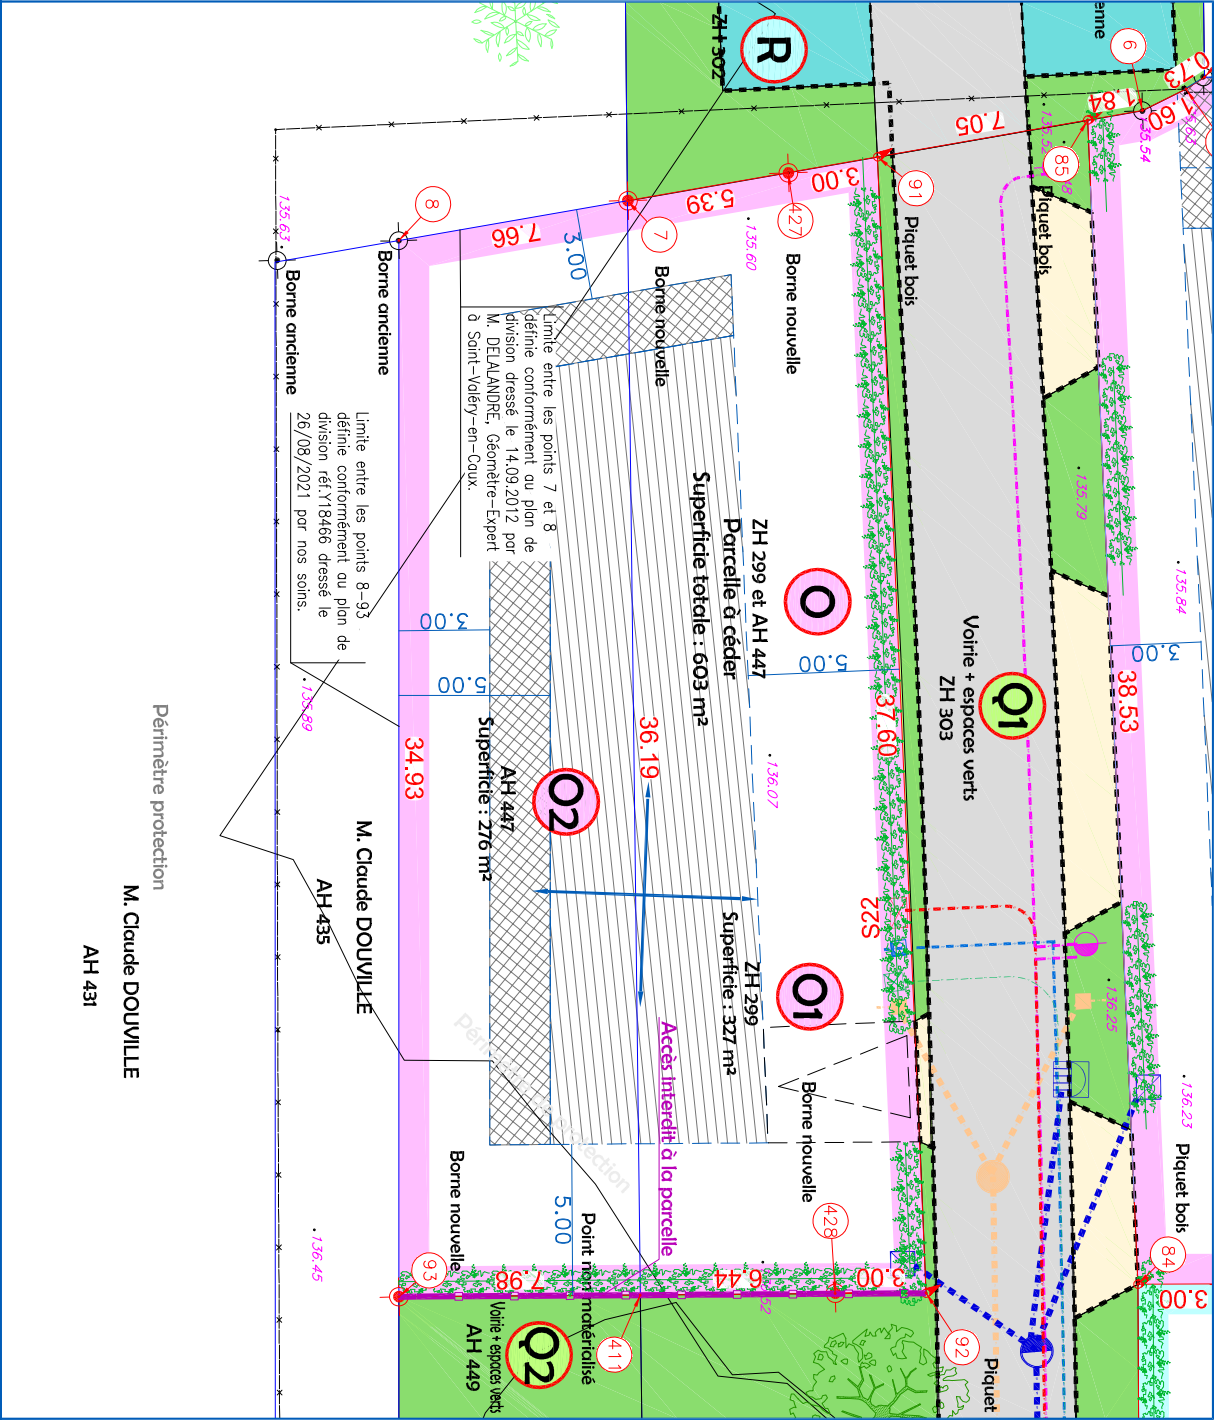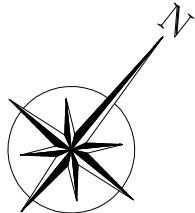

LEGENDE TOPO

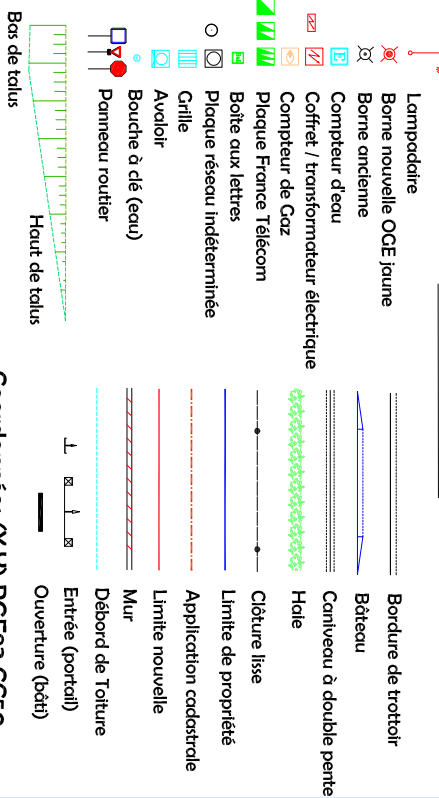

LEGENDE LOTISSEMENT

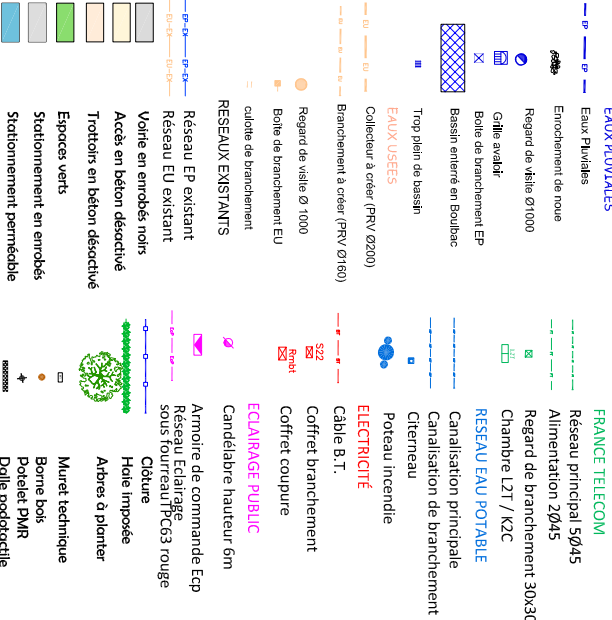

Orientation des façades
Zone de constructibilité autorisée et réglementée pour les constructions
Constructibilité possible sur limite ou H12 avec un retrait
mini de 3m et 5m en cas de façade avec bois

Dossier : Y18691