

Département de la Seine-Maritime

COMMUNE D'ALLOUVILLE-BELLEFOSSÉ

Rue Jacques Anquetil - Rue Raymond Poulidor


Propriété de **LOGEAL IMMOBILIERE**

Lot A1


Cadastrée Section ZH n° 309

Superficie mesurée 518 m²

PLAN D'ENSEMBLE

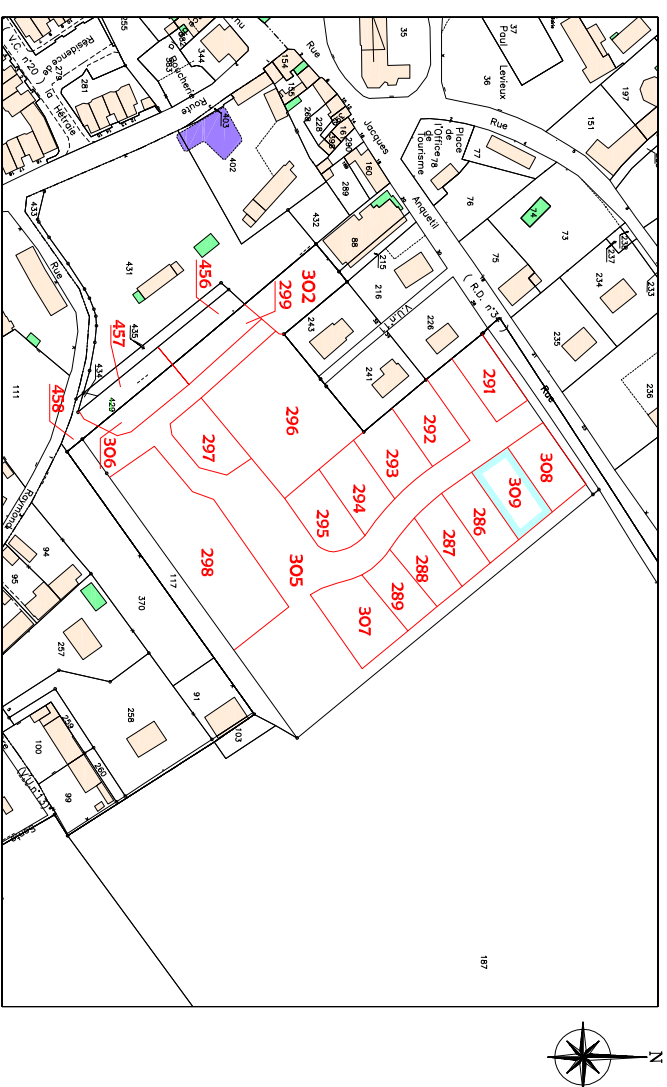

Dressé le 07 Septembre 2022
Mis à jour le 17 Mars 2026

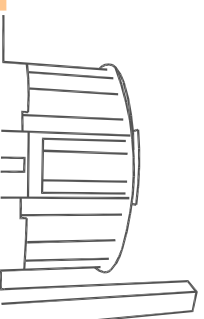


Dossier : Y19426

Euclid
Géomètres-Experts

21 Rue Carnot
76190 Yvetot
Tél : 02.32.70.47.10
yvetot@euclid.fr
www.euclid.fr

PLAN DE MASSE
Echelle : 1/250

MAI	Coordonnées de points	
	X	Y
23	1532278.58	9157796.06
24	1532289.12	9157782.99
25	1532263.03	9157765.13
412	1532253.57	9157778.95
414	1532265.51	9157766.83
434	1532256.05	9157780.65

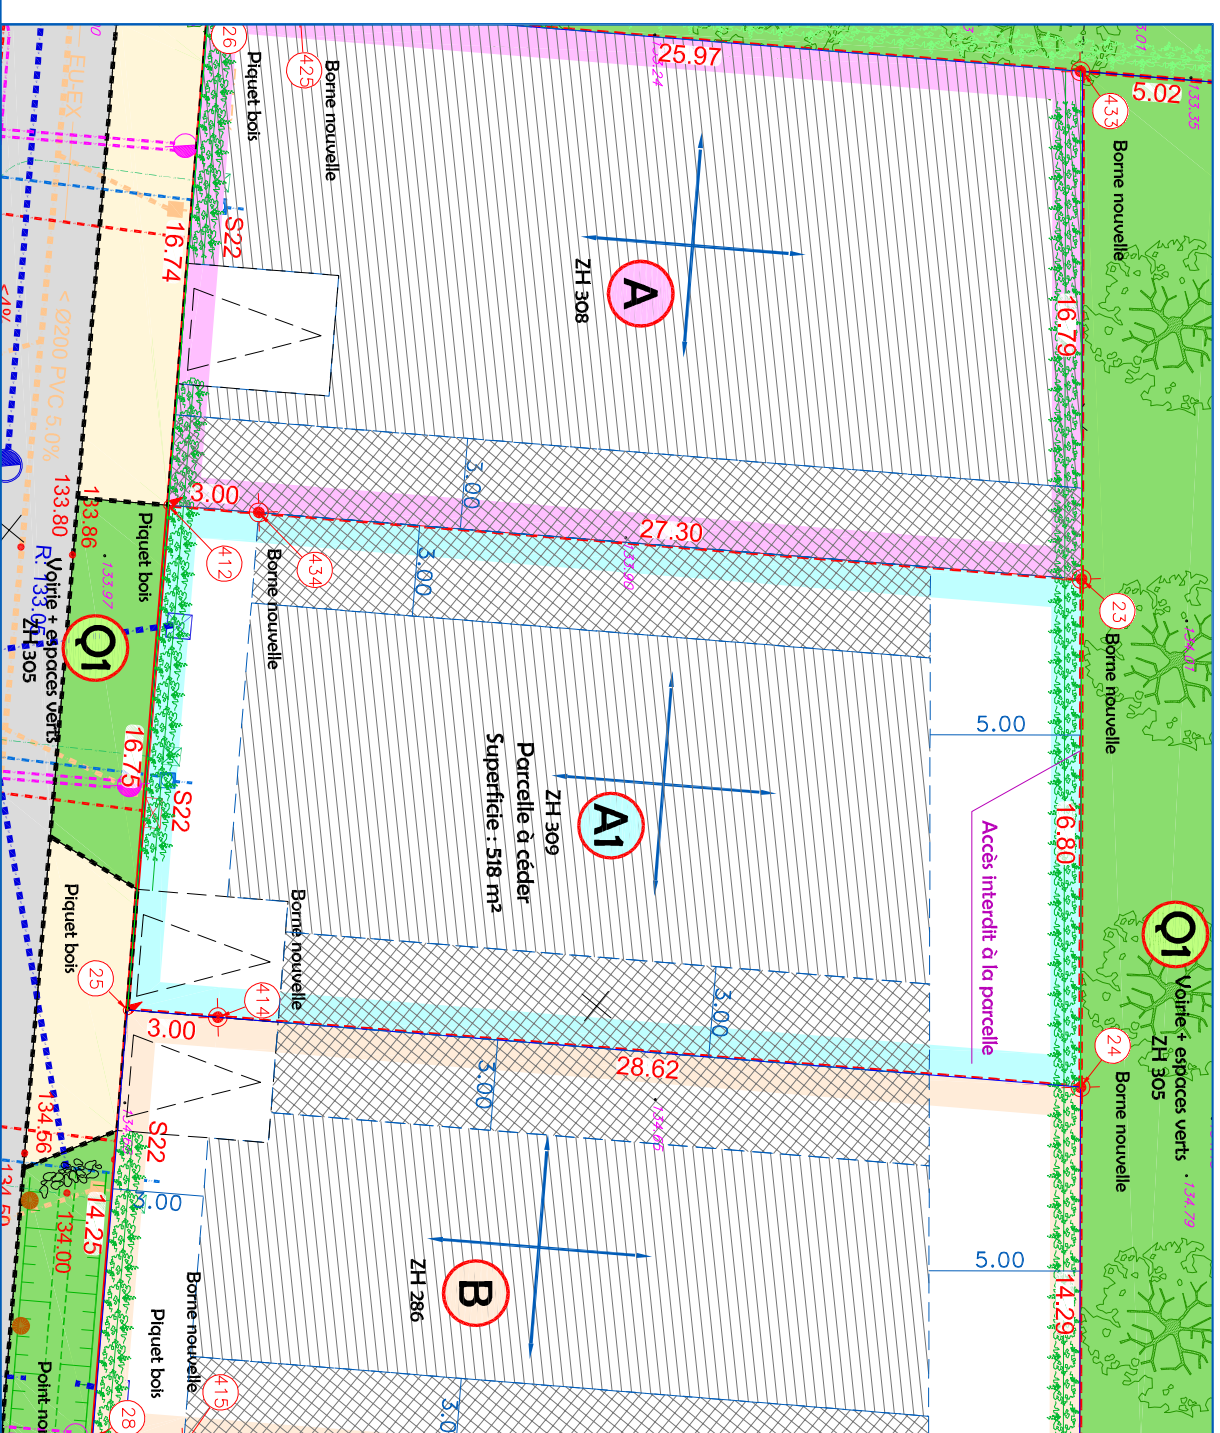

LEGENDE TOPO

- Lampadaire
 - Borne nouvelle OCE Journe
 - Borne ancienne
 - Compteur d'eau
 - Coffret / transformateur électrique
 - Compteur de gaz
 - Plaque France Télécom
 - Boîte aux lettres
 - Plaque réseau indéterminée
 - Grille
 - Avouloir
 - Bouche à clé (seu)
 - Panneau routier
 - Bar de toits
 - Haut de toits
- Orientation des façades
- Zone de constructibilité autorisée et réglementée pour les constructions
Constructibilité possible sur limite ou H12 avec un retrait
mml de 3m et 3m en cas de façade avec bois
- Coordonnées (X,Y) RGF93 CC50

LEGENDE LOTISSEMENT

- Eaux Pluviales
 - Réseau principal 50/45
 - Alimentation 20/45
 - Regard de branchement 30/30
 - Chambre L2T / K2C
 - RESEAU EAU POTABLE
 - Canalisation principale
 - Canalisation de branchement
 - Citerneau
 - Porteau incendie
 - ELECTRICITÉ
 - Cable 8.T.
 - Coffret branchement
 - Coffret coupure
 - RESEAU PUBLIC
 - Candélabre hauteur 5m
 - Armoire de commande Ecp
 - Réseau Eclairage sous fourreau PFC63 rouge
 - Cloûture
 - Halle imposée
 - Arbres à planter
 - Muret technique
 - Borne bois
 - Poste à DMR
 - Dalle podotactile
- FRANCE TELECOM
- Eaux USEES
 - Branchement à créer (PRV Ø200)
 - Calculateur à créer (PRV Ø200)
 - Regard de tête Ø1000
 - Boîte de branchement EU
 - Boîte de branchement
 - RESEAU EXISTANTS
 - Réseau EP existant
 - Réseau EU existant
 - Voie en enrobés noirs
 - Accès en béton désactivé
 - Trottoirs en béton désactivé
 - Espaces verts
 - Stationnement en enrobés
 - Stationnement perméable



Euclid
Géomètres-Experts

Dossier : Y19426