

# PLAN DE VENTE

Département de la Seine-Maritime

**COMMUNE D'ALLOUVILLE-BELLEFOSSE**

Rue Jacques Anquetil - Rue Raymond Poulidor


Propriété de LOGEAL IMMOBILIERE

Lot B


Cadastrée Section ZH n° 286

Superficie mesurée 459 m<sup>2</sup>

PLAN D'ENSEMBLE

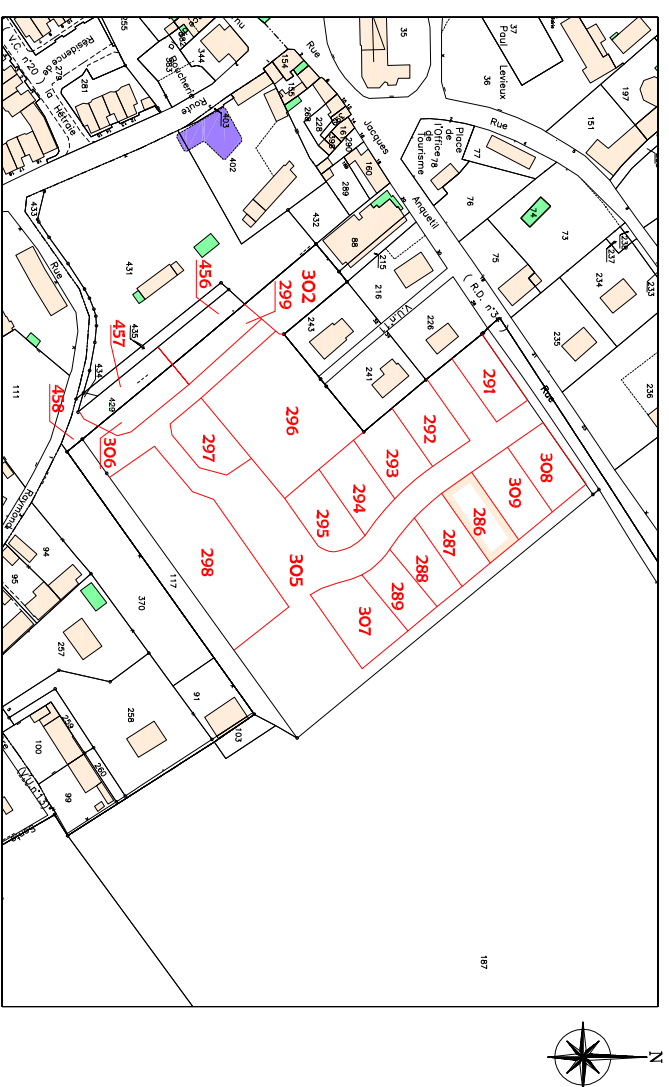

Dressé le 07 Septembre 2022  
Mis à jour le 17 Mars 2026

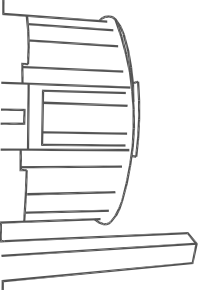

Dossier : Y19426


**Euclid**  
Géomètres-Experts

21 Rue Carnot  
76190 Yvetot  
Tél : 02.32.70.47.10  
yvetot@euclid.fr  
www.euclid.fr


## PLAN DE MASSE

Echelle : 1/250


MAT	Coordonnées de points	
	X	Y
24	1532289.13	9157782.99
25	1532265.03	9157765.13
27	1532298.10	9157771.87
28	1532271.08	9157753.37
414	1532265.51	9157766.83
415	1532273.55	9157755.07

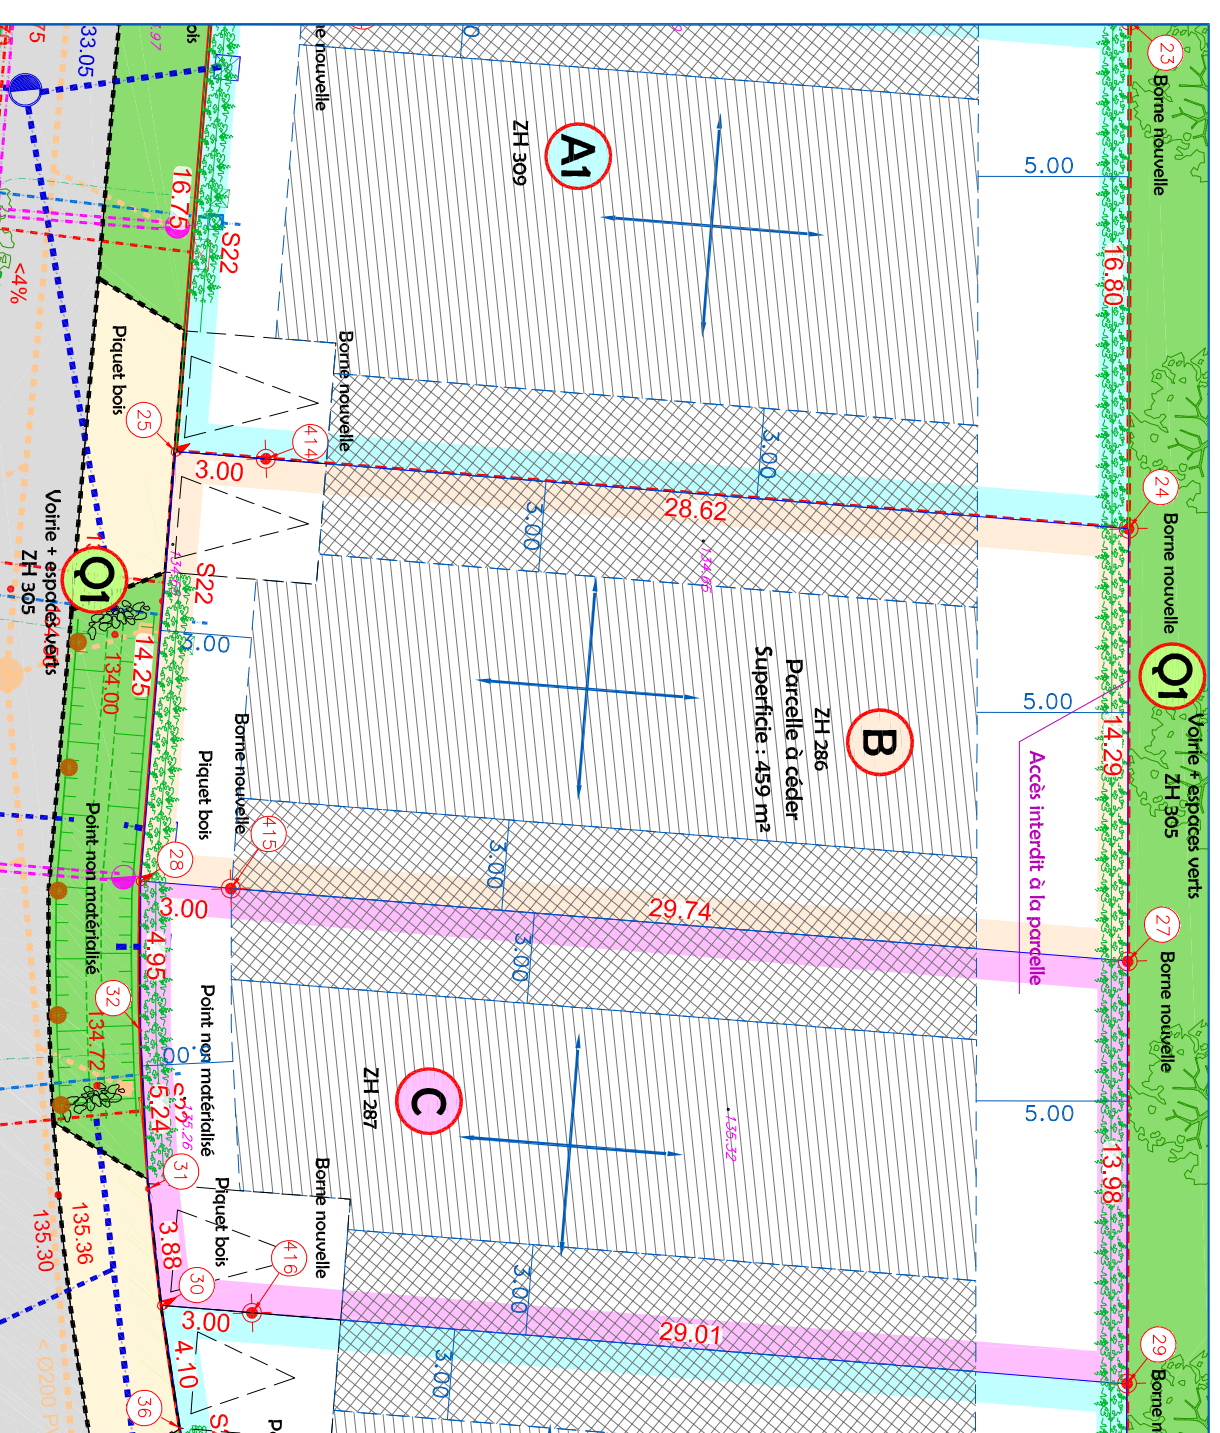

### LEGENDE TOPO

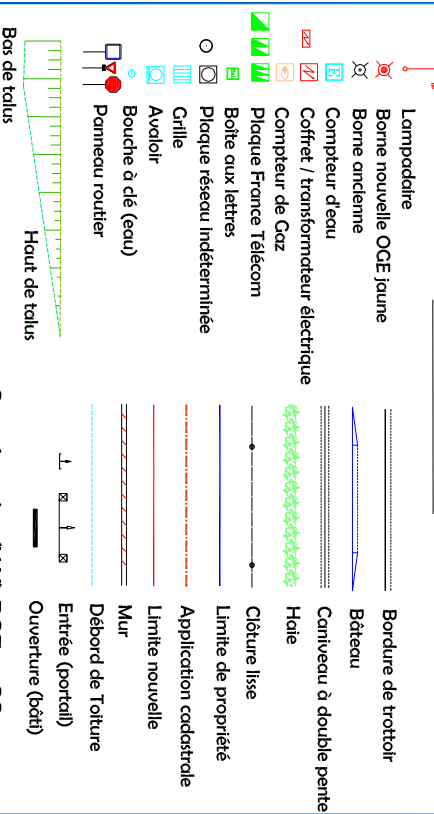

### LEGENDE LOTISSEMENT

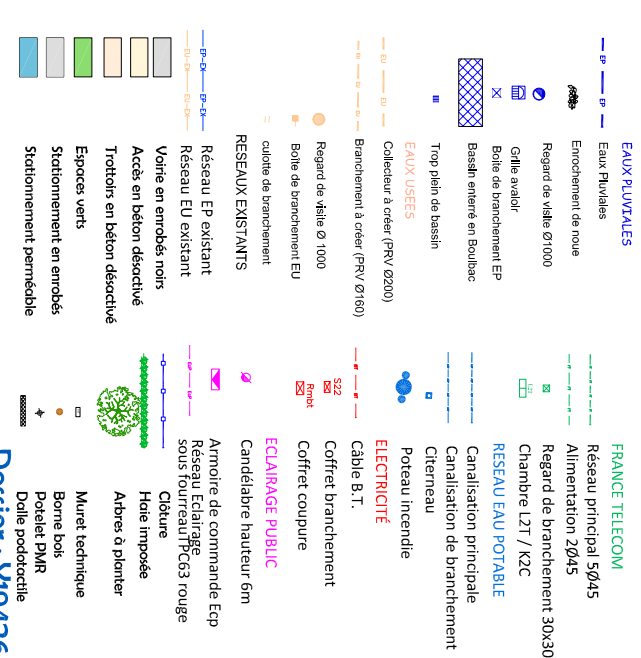

Dossier : Y19426

**Euclid**

Orientation des façades

Zone de constructibilité autorisée et réglementée pour les constructions

Constructibilité possible sur limite ou H12 avec un retrait

mmil de 3m et 5m en cas de façade avec bois