

Département de la Seine-Maritime

**COMMUNE D'ALLOUVILLE-BELLEFOSSE**

Rue Jacques Anquetil - Rue Raymond Poulidor


Propriété de LOGEAL IMMOBILIERE

Lot C

Cadastrée Section ZH n° 287


Superficie mesurée 454 m<sup>2</sup>

**PLAN D'ENSEMBLE**

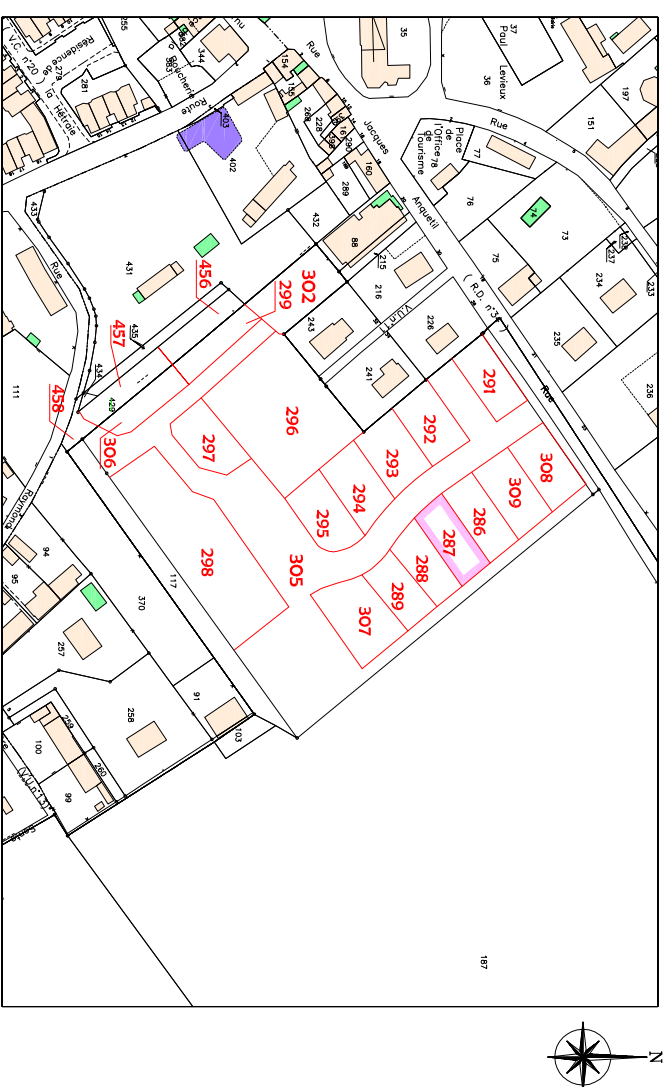

Sans échelle

Dressé le 07 Septembre 2022  
Mis à jour le 17 Mars 2026

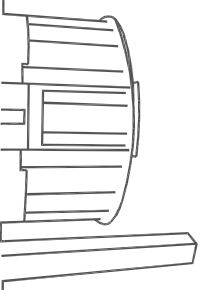


Dossier : Y19426

**Euclid**  
Géomètres-Experts


21 Rue Carnot  
76190 Yvetot  
Tél : 02.32.70.47.10  
yvetot@euclid.fr  
www.euclid.fr

**PLAN DE MASSE**  
Echelle : 1/250


Coordonnées de points		
MAT	X	Y
27	1532298.10	9157771.87
28	1532271.08	9157753.37
29	1532506.88	9157760.98
30	1532804.46	9157742.91
31	1532277.69	9157745.63
32	1532274.19	9157749.53
415	1532273.55	9157755.07
416	1532282.93	9157744.60

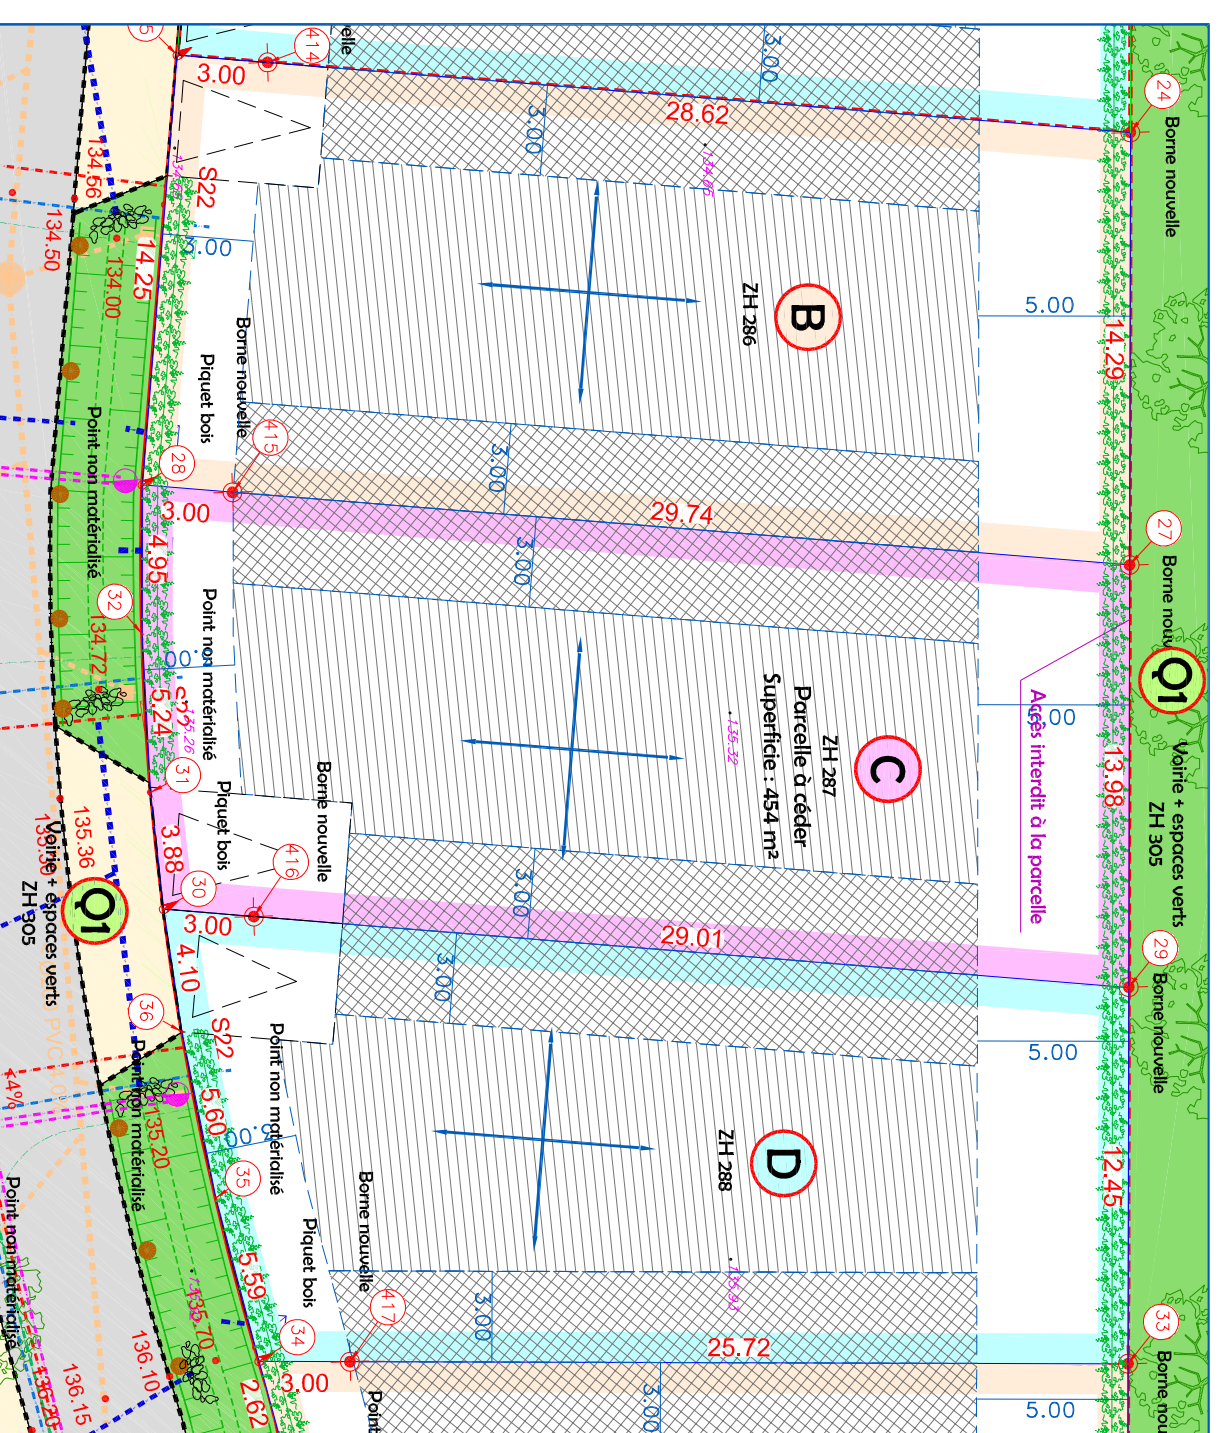

**LEGENDE TOPO**

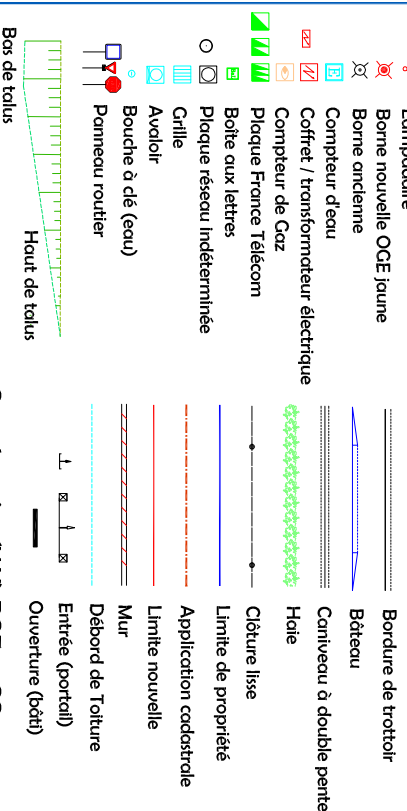

**LEGENDE LOTISSEMENT**

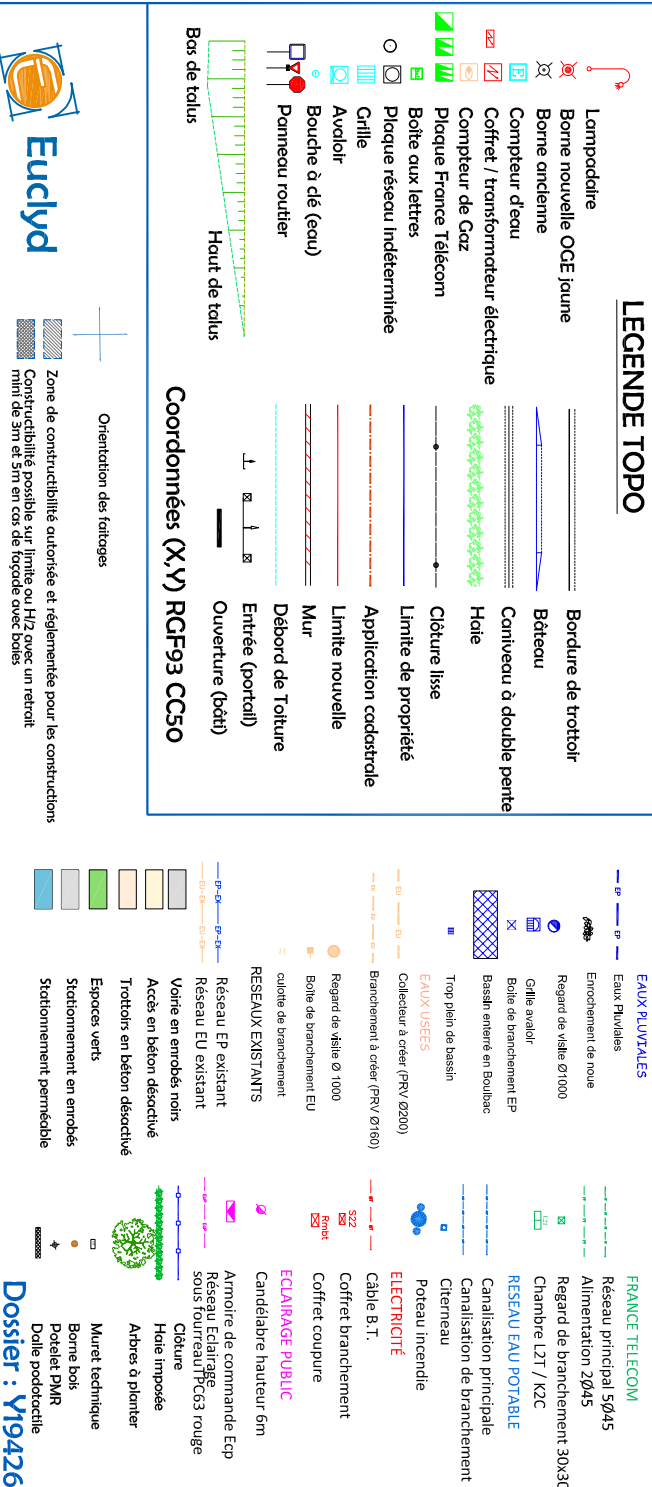

**Euclid**  
Géomètres-Experts

Zone de constructibilité autorisée et réglementée pour les constructions  
Constructibilité possible sur limite ou H12 avec un retrait  
mm de 3m et 5m en cas de façade avec bois

Orientation des façades

Dossier : Y19426