

PLAN DE VENTE

Département de la Seine-Maritime

COMMUNE D'ALLOUVILLE-BELLEFOSSE

Rue Jacques Anquetil - Rue Raymond Poulidor


Propriété de LOGEAL IMMOBILIERE

Lot F


Cadastrée Section ZH n° 307

Superficie mesurée 684 m²

PLAN D'ENSEMBLE

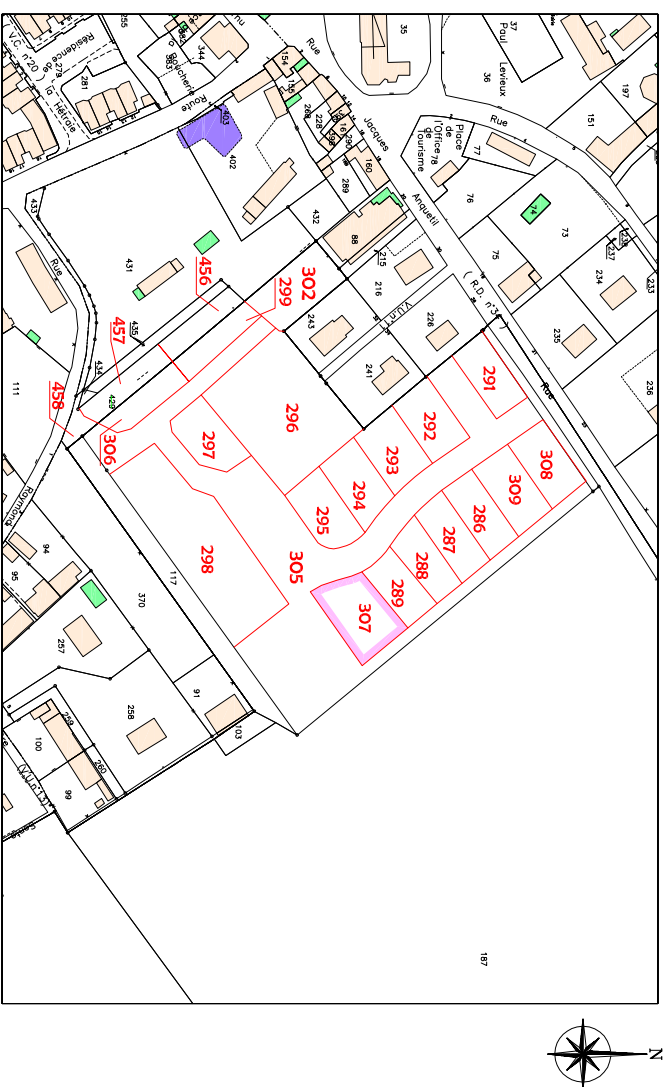

Dressé le 07 Septembre 2022
Mis à jour le 17 Mars 2026

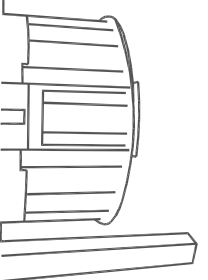

Dossier : Y19426


Euclid
Géomètres-Experts

21 Rue Carnot
76190 Yvetot
Tél : 02.32.70.47.10
yvetot@euclid.fr
www.euclid.fr


PLAN DE MASSE

Echelle : 1/250

Coordonnées de points		
MAT	X	Y
37	1532323.82	9157740.00
38	1532302.15	9157722.44
44	1532358.23	9157722.13
45	1532307.18	9157706.93
46	1532306.08	9157710.32
47	1532305.27	9157712.83
48	1532304.40	9157716.07
49	1532303.74	9157718.51
418	1532304.49	9157724.33
426	1532309.39	9157702.53

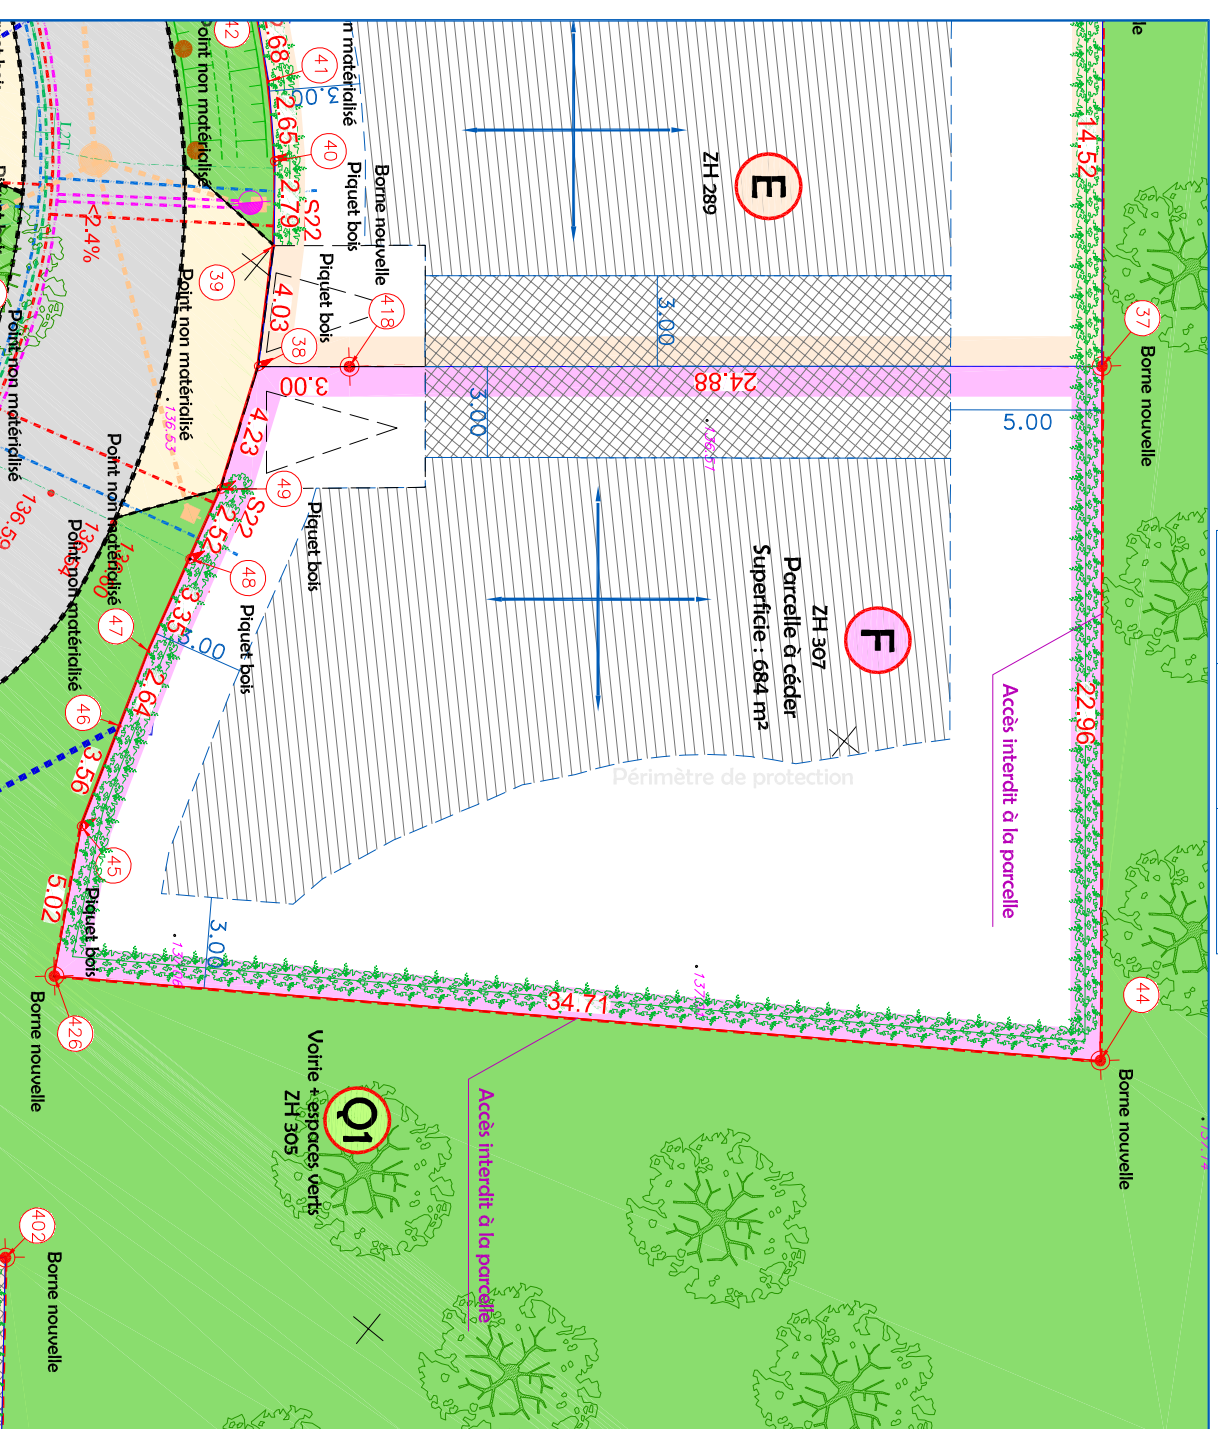


LEGENDE TOPO

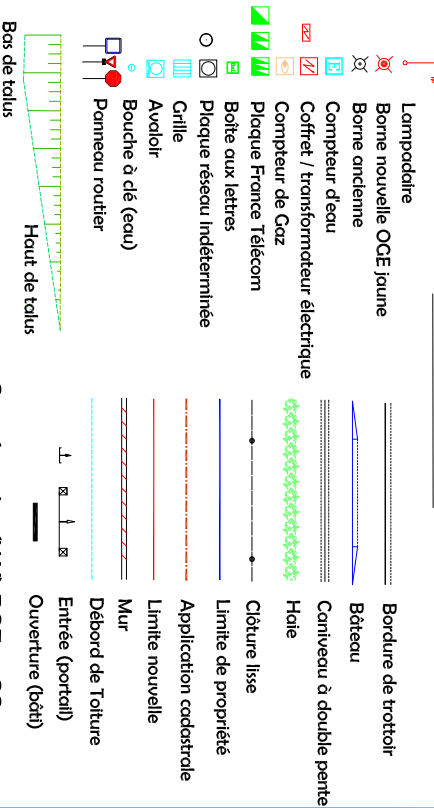

Coordonnées (X,Y) RGF93 CC50

LEGENDE LOTISSEMENT

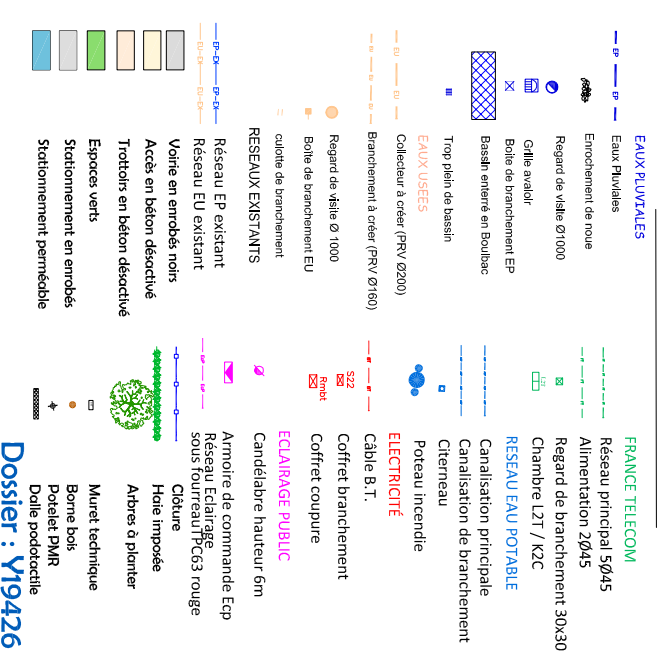

Dossier : Y19426

Euclid

Orientation des fatiges
Zone de constructibilité autorisée et réglementée pour les constructions
Constructibilité possible sur limite ou H12 avec un retrait
mm de 3m et 3m en cas de façade avec bois