

PLAN DE VENTE

Département de la Seine-Maritime

COMMUNE D'ALLOUVILLE-BELLEFOSSÉ

Rue Jacques Anquetil - Rue Raymond Poulidor


Propriété de LOGEAL IMMOBILIERE

Lot J


Cadastrée Section ZH n° 294

Superficie mesurée 493 m²

PLAN D'ENSEMBLE

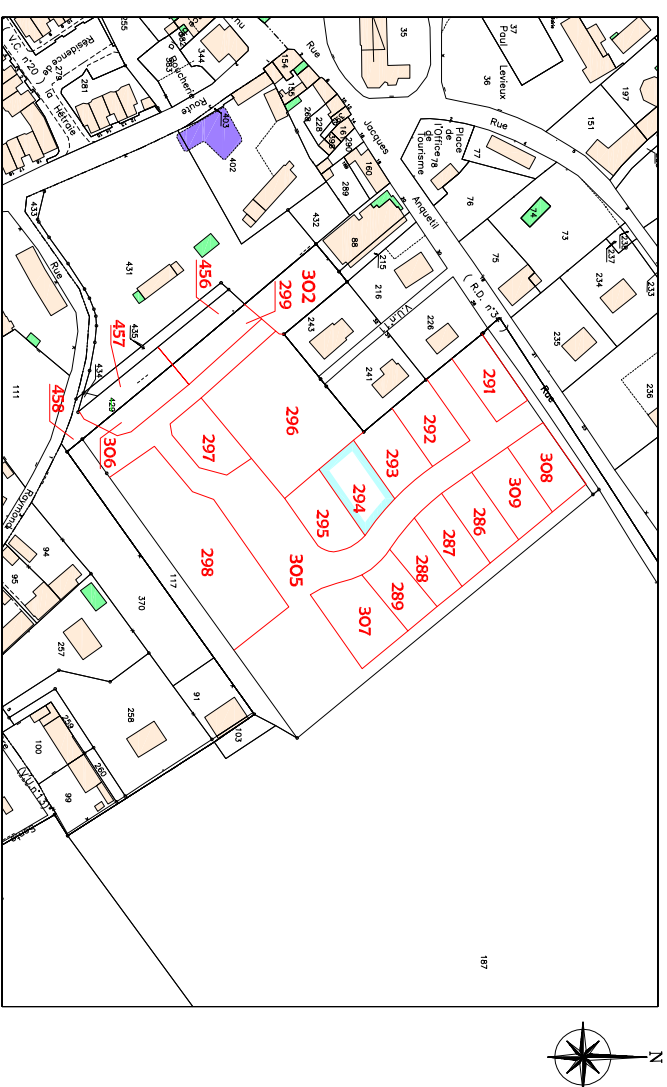

Dressé le 07 Septembre 2022
Mis à jour le 17 Mars 2026

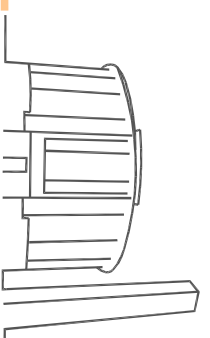

Dossier : Y19426




Euclid
Géomètres-Experts

21 Rue Carnot
76190 Yvetot
Tél : 02.32.70.47.10
yvetot@euclid.fr
www.euclid.fr


PLAN DE MASSE

Echelle : 1/250


Coordonnées de points		
MAT	X	Y
59	1532250.89	9157720.27
60	1532273.00	9157735.38
65	1532262.02	9157706.75
66	1532286.99	9157723.81
67	1532283.54	9157726.29
68	1532281.94	9157727.53
69	1532280.01	9157729.07
70	1532278.12	9157730.66
71	1532276.17	9157732.39
421	1532270.53	9157733.69
422	1532284.52	9157722.12

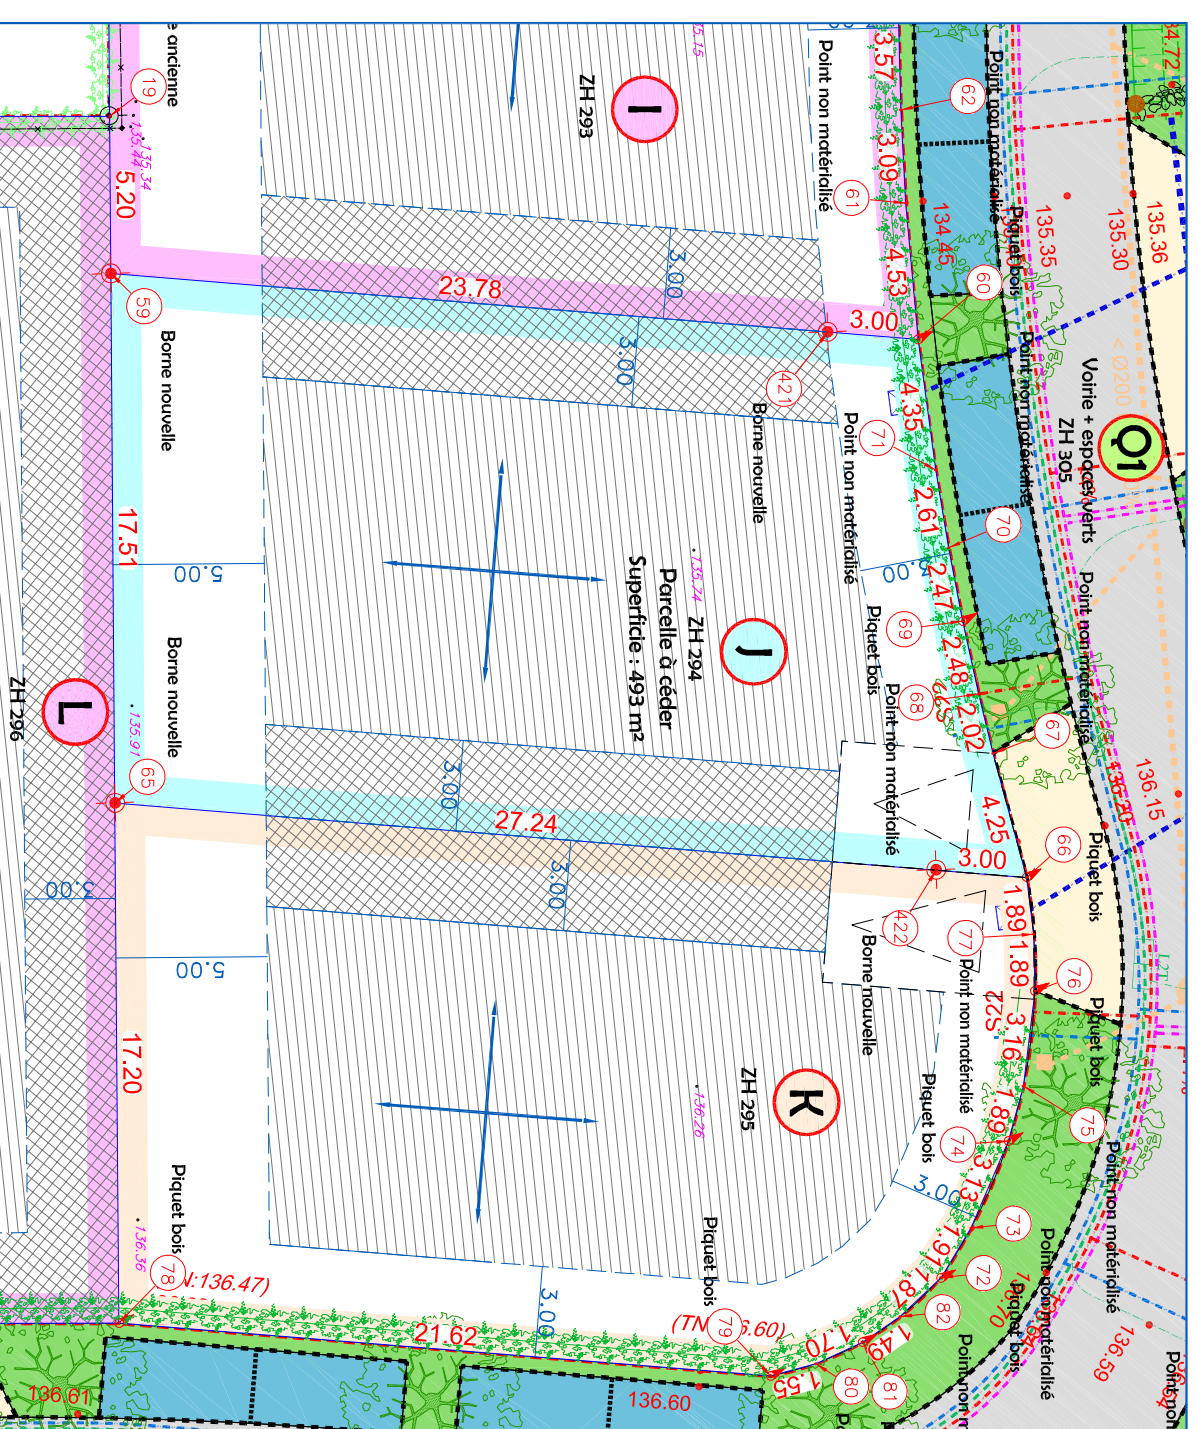

LEGENDE TOPO

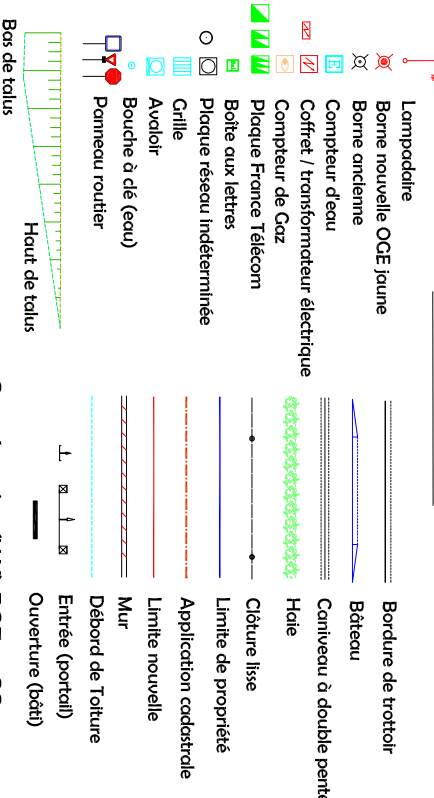

LEGENDE LOTISSEMENT

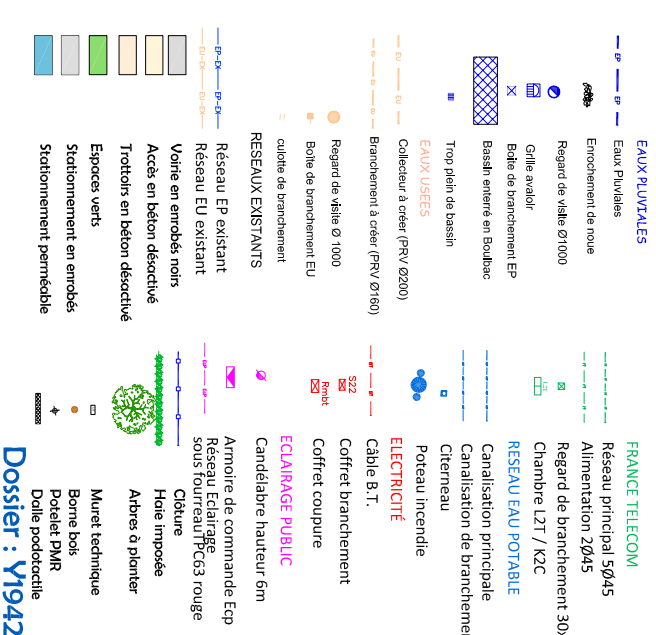

Euclid
Orientation des fatigues

Zone de constructibilité autorisée et réglementée pour les constructions
Constructibilité possible sur limite ou H/2 avec un retrait
mini de 3m et 5m en cas de façade avec baies

Dossier : Y19426