

Département de la Seine-Maritime

COMMUNE D'ALLOUVILLE-BELLEFOSSE

Rue Jacques Anquetil - Rue Raymond Poulidor


Propriété de LOGEAL IMMOBILIERE

Lot M


Cadastrée Section ZH n° 297

Superficie mesurée 490 m²

PLAN D'ENSEMBLE

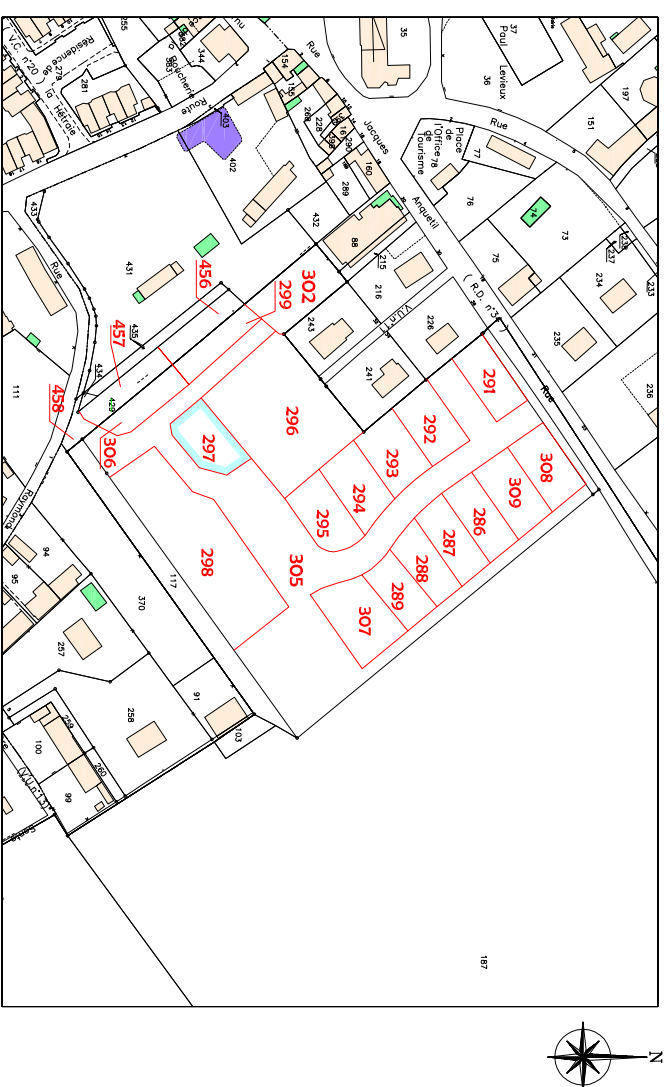

Dressé le 07 Septembre 2022
Mis à jour le 17 Mars 2026

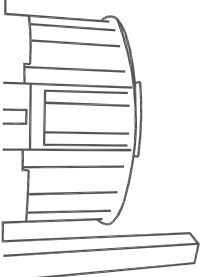


Dossier : Y19426




21 Rue Carnot
76190 Yvetot
Tél : 02.32.70.47.10
yvetot@euclid.fr
www.euclid.fr

PLAN DE MASSE
Echelle : 1/250


Coordonnées de points		
MAT	X	Y
83	1532256.89	9157680.39
84	1532233.48	9157661.34
87	1532263.26	9157670.85
88	1532260.33	9157660.36
89	1532247.71	9157649.96
90	1532243.39	9157649.24
429	1532235.81	9157663.23

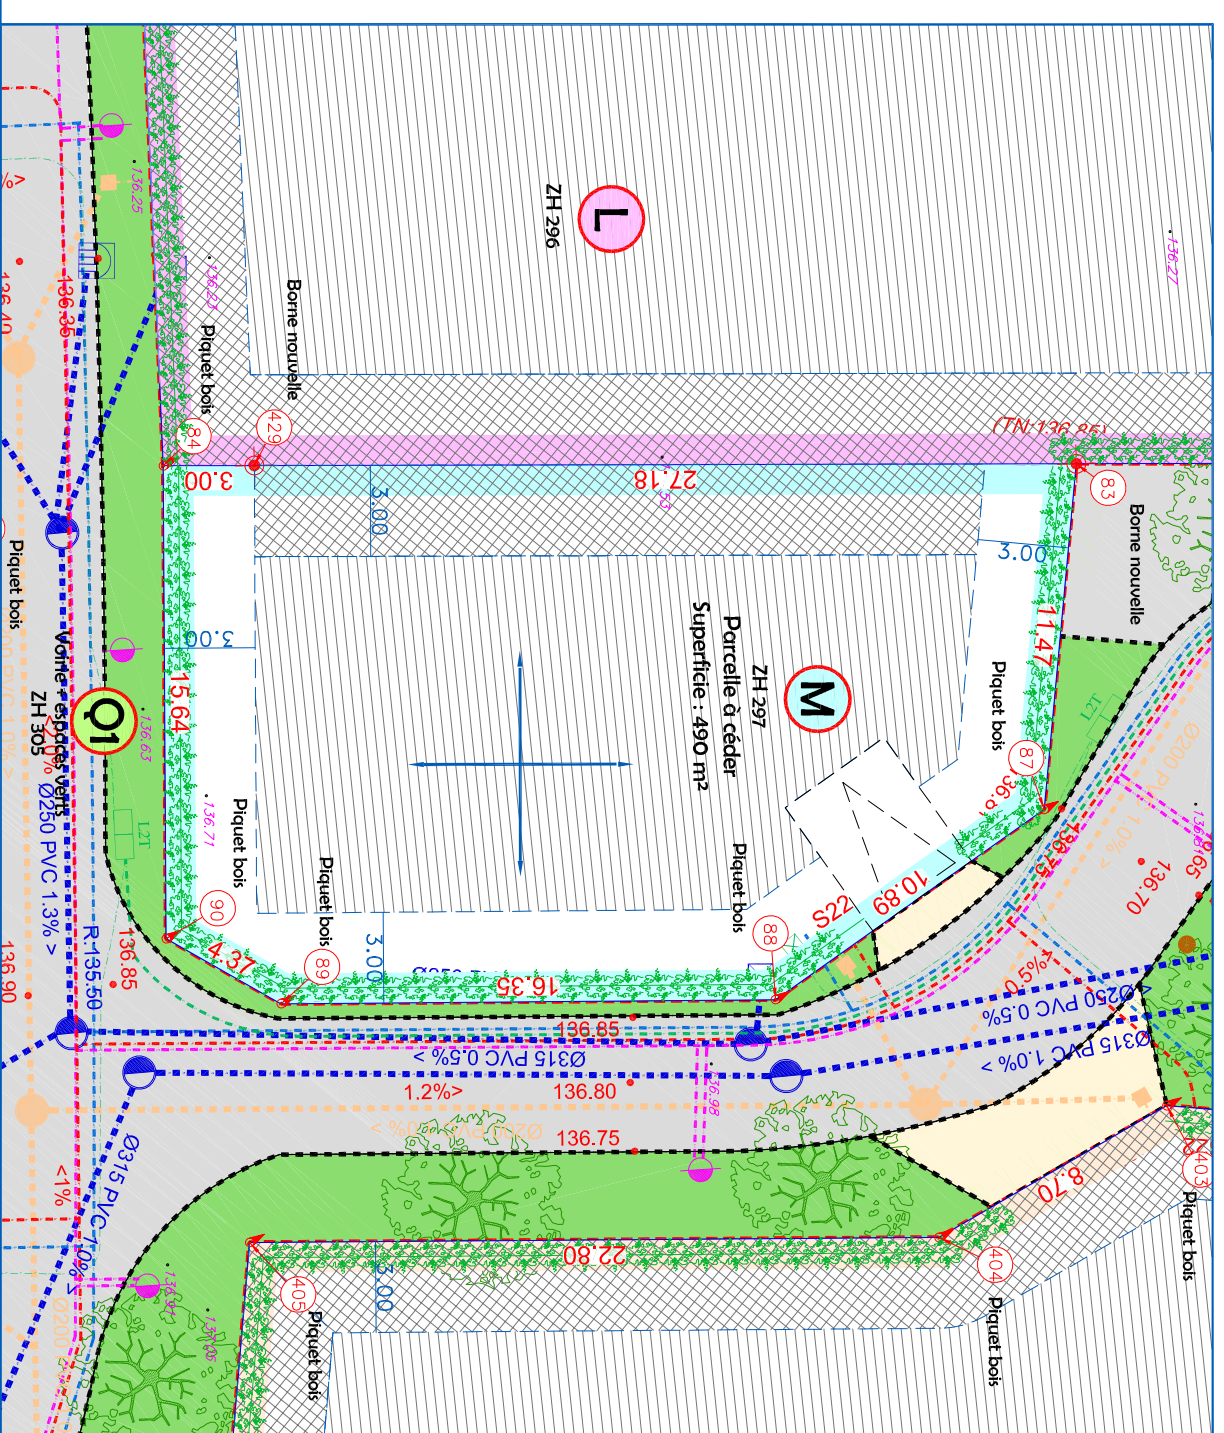

LEGENDE TOPO

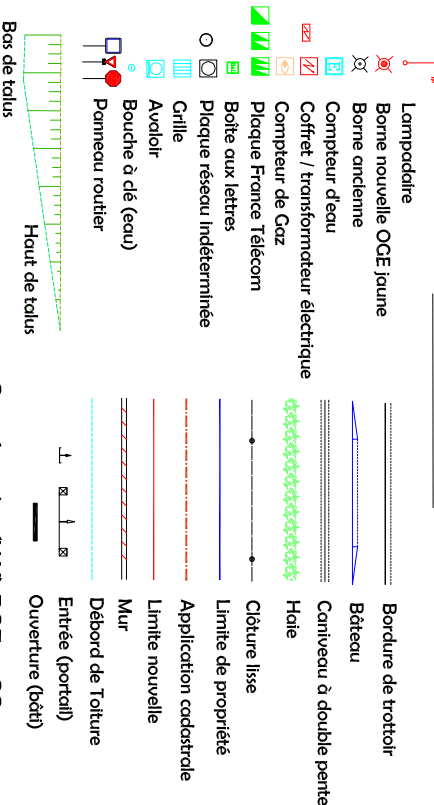

LEGENDE LOTISSEMENT

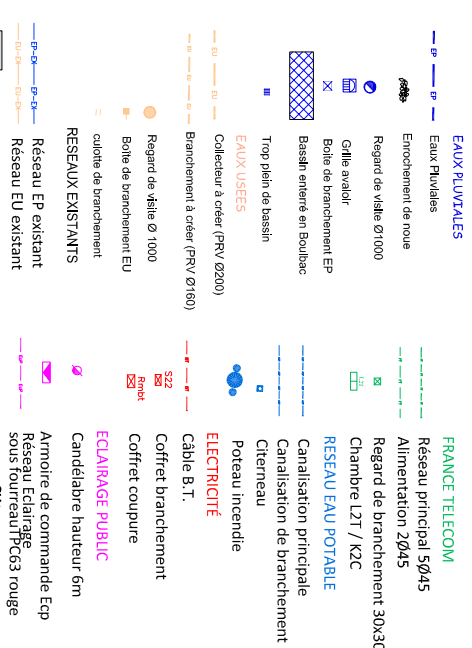

Zone de constructibilité autorisée et réglementée pour les constructions
Constructibilité possible sur limite ou H12 avec un retrait
mm de 3m et 3m en cas de façade avec bois

Orientation des façades

Dossier : Y19426