

Département de la Seine-Maritime

COMMUNE D'ALLOUVILLE-BELLEFOSSE

Rue Jacques Anquetil - Rue Raymond Poulidor


Propriété de LOGEAL IMMOBILIERE

Lot O


Cadastrées Sections ZH n° 299 et AH n° 456

Superficie mesurée 603 m²

PLAN D'ENSEMBLE

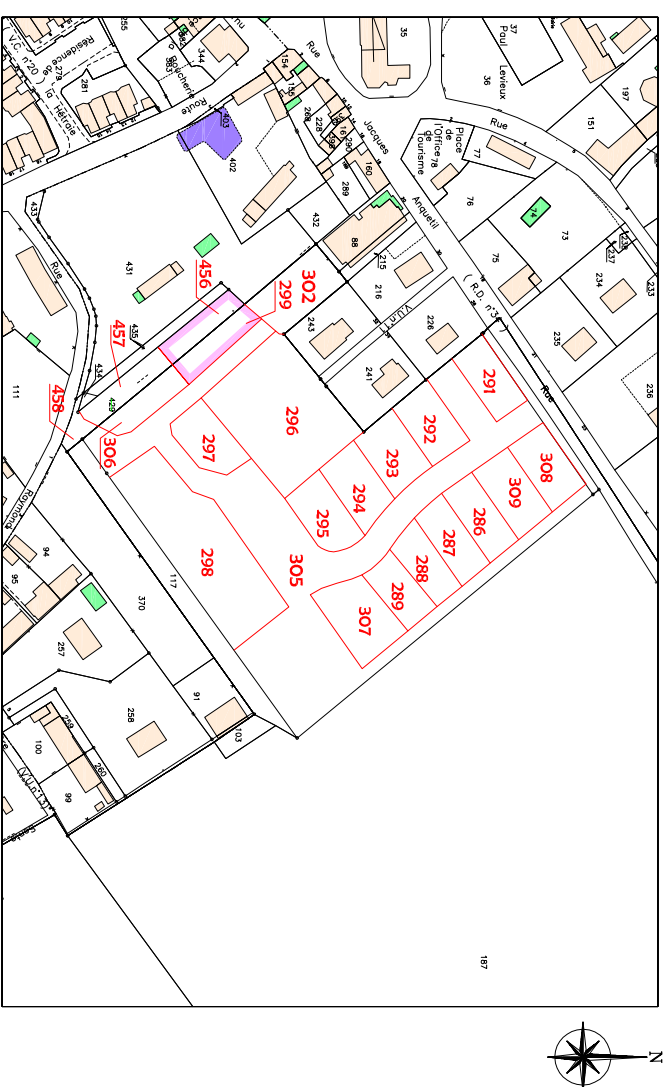

Dressé le 07 Septembre 2022
Mis à jour le 17 Mars 2026

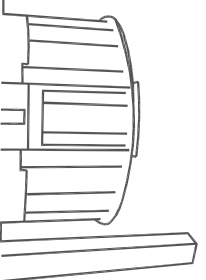

Dossier : Y19426




21 Rue Carnot
76190 Yvetot
Tél : 02.32.70.47.10
yvetot@euclid.fr
www.euclid.fr

PLAN DE MASSE

Echelle : 1/250

Coordonnées de points		
MAT	X	Y
7	1532197.80	9157678.55
8	1532192.76	9157672.77
91	1532203.32	9157684.87
92	1532228.21	9157656.70
93	1532214.75	9157645.63
411	1532220.92	9157650.70
427	1532201.35	9157682.61
428	1532225.88	9157654.81

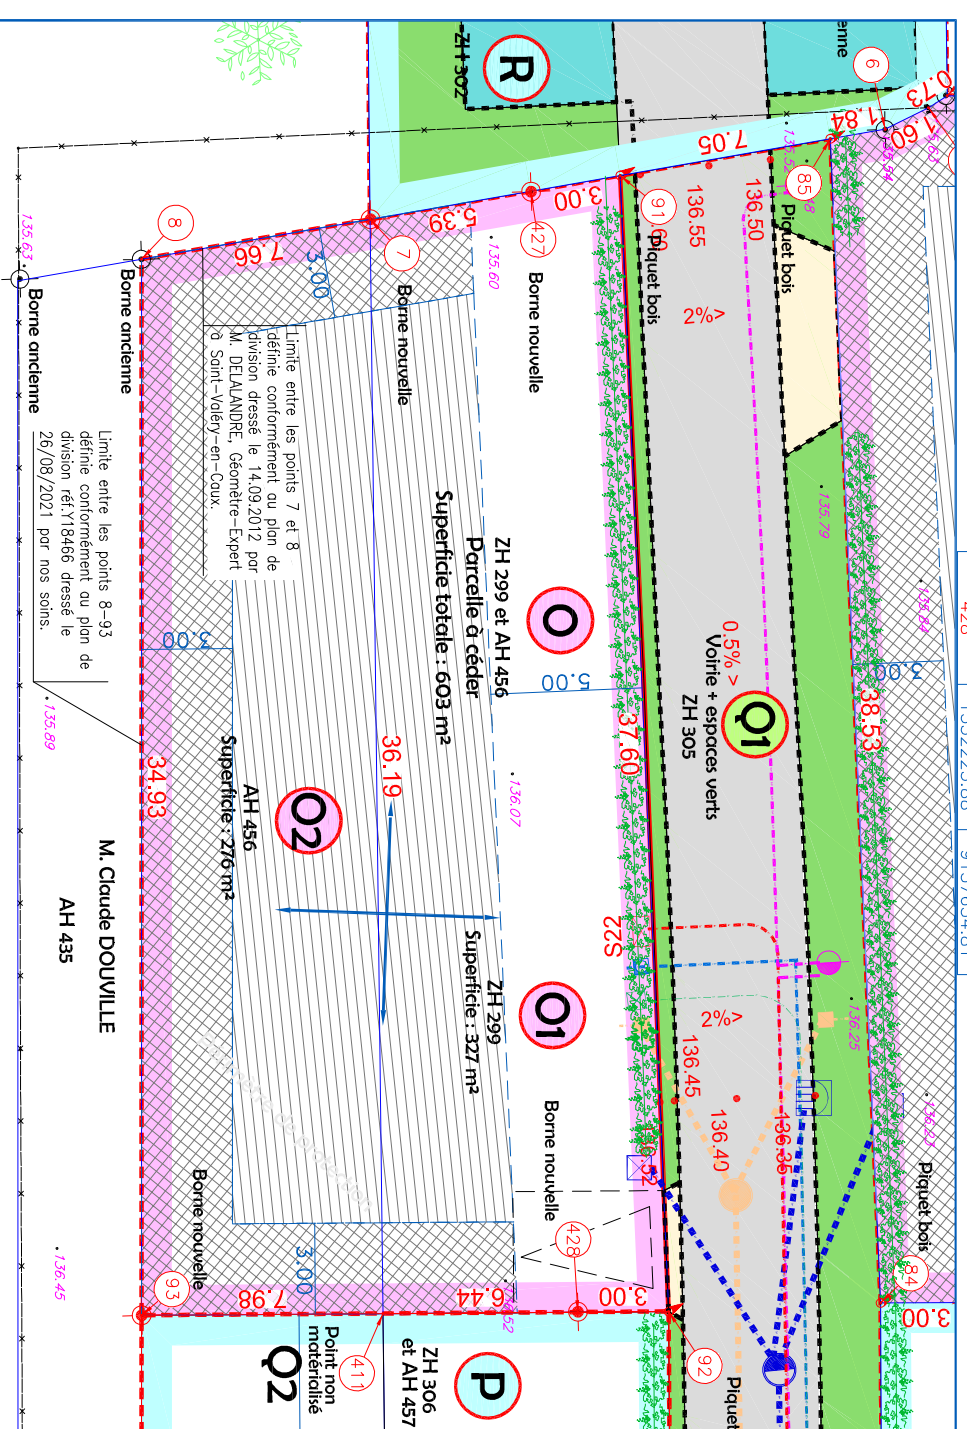

LEGENDE TOPO

- Lampadrière
- Borne nouvelle OCE Journe
- Borne ancienne
- Compteur d'eau
- Coffret / transformateur électrique
- Compteur de Gaz
- Plaque France Télécom
- Boîte aux lettres
- Plaque réseau Indéterminée
- Grille
- Avudoir
- Bouche à clé (seu)
- Panneau routier
- Borndure de trottoir
- Bâteau
- Cantiveau à double pente
- Haie
- Cloûture lisse
- Limite de propriété
- Application cadastrale
- Limite nouvelle
- Mur
- Débord de Toiture
- Entrée (portail)
- Ouverture (bât)
- Coordonnées (X,Y) RGF93 CC50

LEGENDE LOTISSEMENT

- Eaux Pluviales**
 - Eaux Pluviales
 - Enrochement de noue
 - Regard de visite Ø1000
 - Gille avaloir
 - Boîte de branchement EP
 - Bassin enterré en boudoir
 - Trop plein de bassin
- Eaux USEES**
 - Branchement à créer (PRV Ø200)
 - Calculateur à créer (PRV Ø160)
 - Regard de visite Ø1000
 - Boîte de branchement EU
 - Boîte de branchement
- RESEAUX EXISTANTS**
 - RESEAU EP existant
 - RESEAU EU existant
 - Voie en enrobés noirs
 - Accès en béton désactivé
 - Trottoirs en béton désactivé
 - Espaces verts
 - Stationnement en enrobés
 - Stationnement perméable
- FRANCE TELECOM**
 - Réseau principal 5Ø45
 - Alimentation 2Ø45
 - Regard de branchement 3Øx3Ø
 - Chambre L2T / K2C
- RESEAU EAU POTABLE**
 - Canalisation principale
 - Canalisation de branchement
 - Citerneau
 - Poteau Incendie
 - ELECTRICITE**
 - Cable 8.T.
 - Coffret branchement
 - Coffret coupure
 - ECLAIRAGE PUBLIC**
 - Candélabre hauteur 6m
 - Armoire de commande Ecp
 - Réseau Eclairage sous fourreau PC63 rouge
 - Cloûture
 - Haie imposée
 - Arbres à planter
 - Muret technique
 - Borne bois
 - Poste à DMR
 - Dalle podotactile



- Orientation des fatiges
- Zone de constructibilité autorisée et réglementée pour les constructions
- Constructibilité possible sur limite ou H12 avec un retrait min de 3m et 5m en cas de façade avec bois

Dossier : Y19426