

# PLAN DE VENTE

Département de la Seine-Maritime

**COMMUNE D'ALLOUVILLE-BELLEFOSSE**

Rue Jacques Anquetil - Rue Raymond Poulidor


**Propriété de LOGEAL IMMOBILIERE**

**Lot P**


**Cadastrées Sections ZH n° 306 et AH n° 457**

**Superficie mesurée 634 m<sup>2</sup>**

**PLAN D'ENSEMBLE**

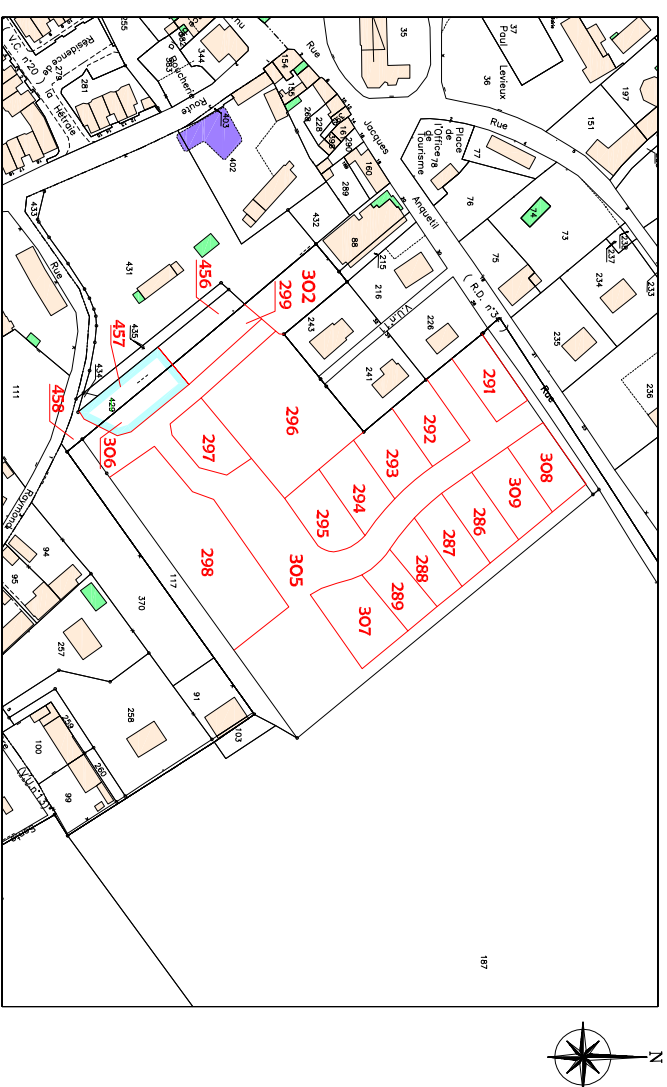

Dressé le 07 Septembre 2022  
Mis à jour le 17 Mars 2026

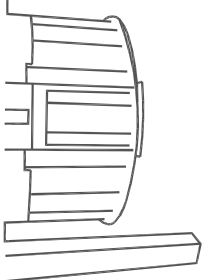

**Dossier : Y19426**




21 Rue Carnot  
76190 Yvetot  
Tél : 02.32.70.47.10  
yvetot@euclid.fr  
www.euclid.fr


## PLAN DE MASSE

Echelle : 1/250


Coordonnées de points		
MAT	X	Y
22	1532233.222	9157622.84
92	1532228.21	9157656.70
93	1532214.75	9157645.63
95	1532337.68	9157645.20
96	1532246.23	9157634.31
97	1532247.75	9157628.96
98	1532241.25	9157616.15
99	1532239.48	9157615.11
411	1532220.92	9157650.70
413	1532244.42	9157622.40
428	1532223.90	9157634.79

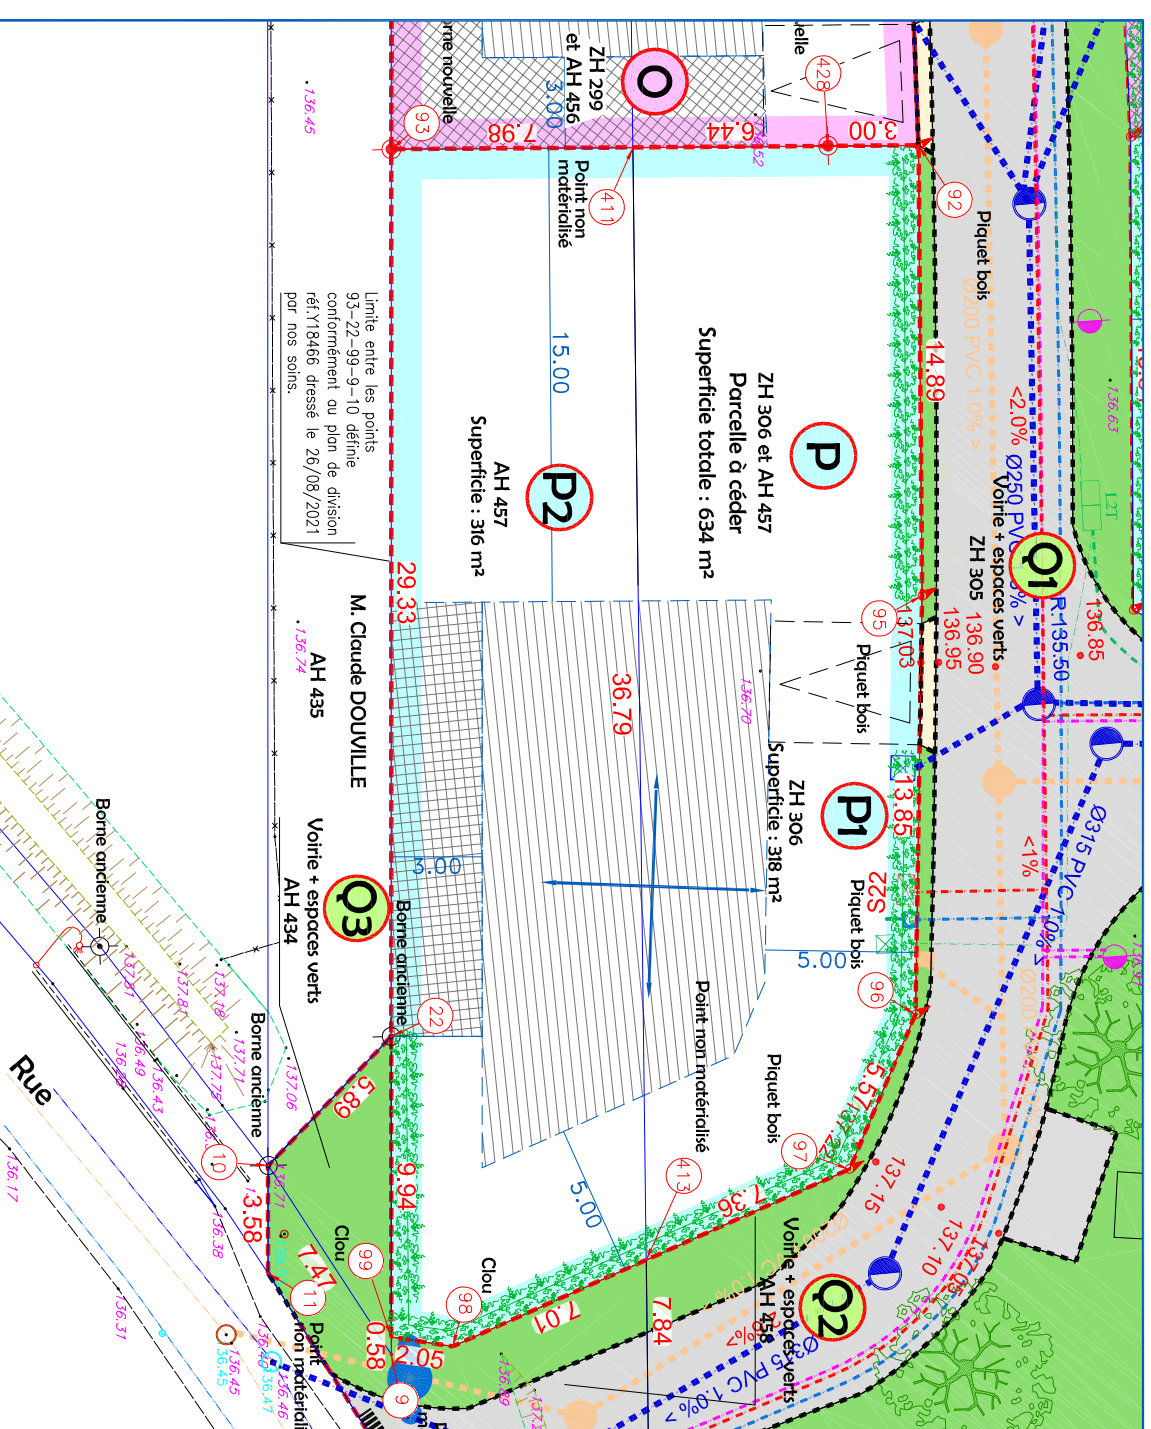

### LEGENDE TOPO

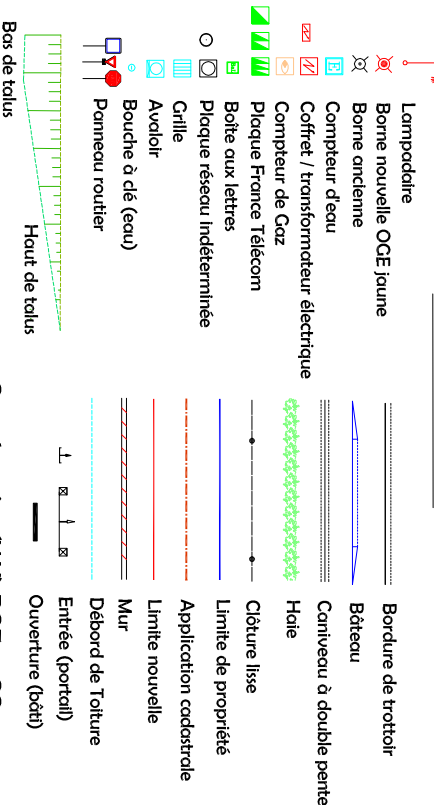

### LEGENDE LOTISSEMENT

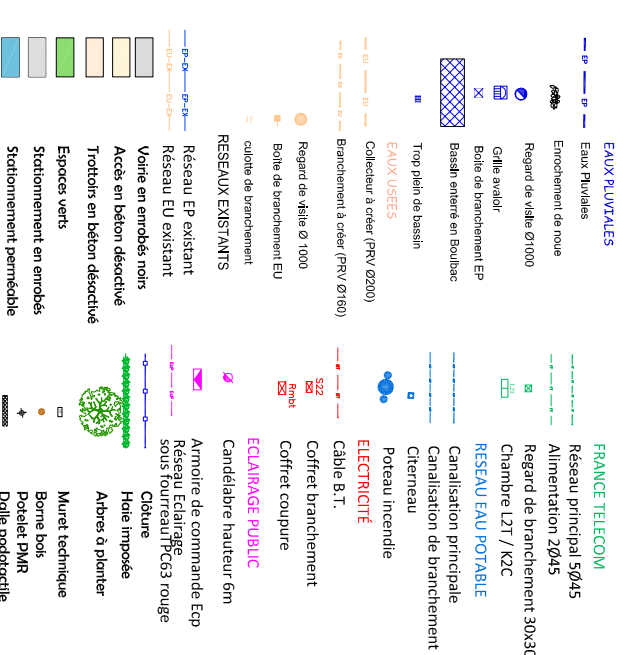

**Dossier : Y19426**