


PLAN DE MASSE

Echelle : 1/250

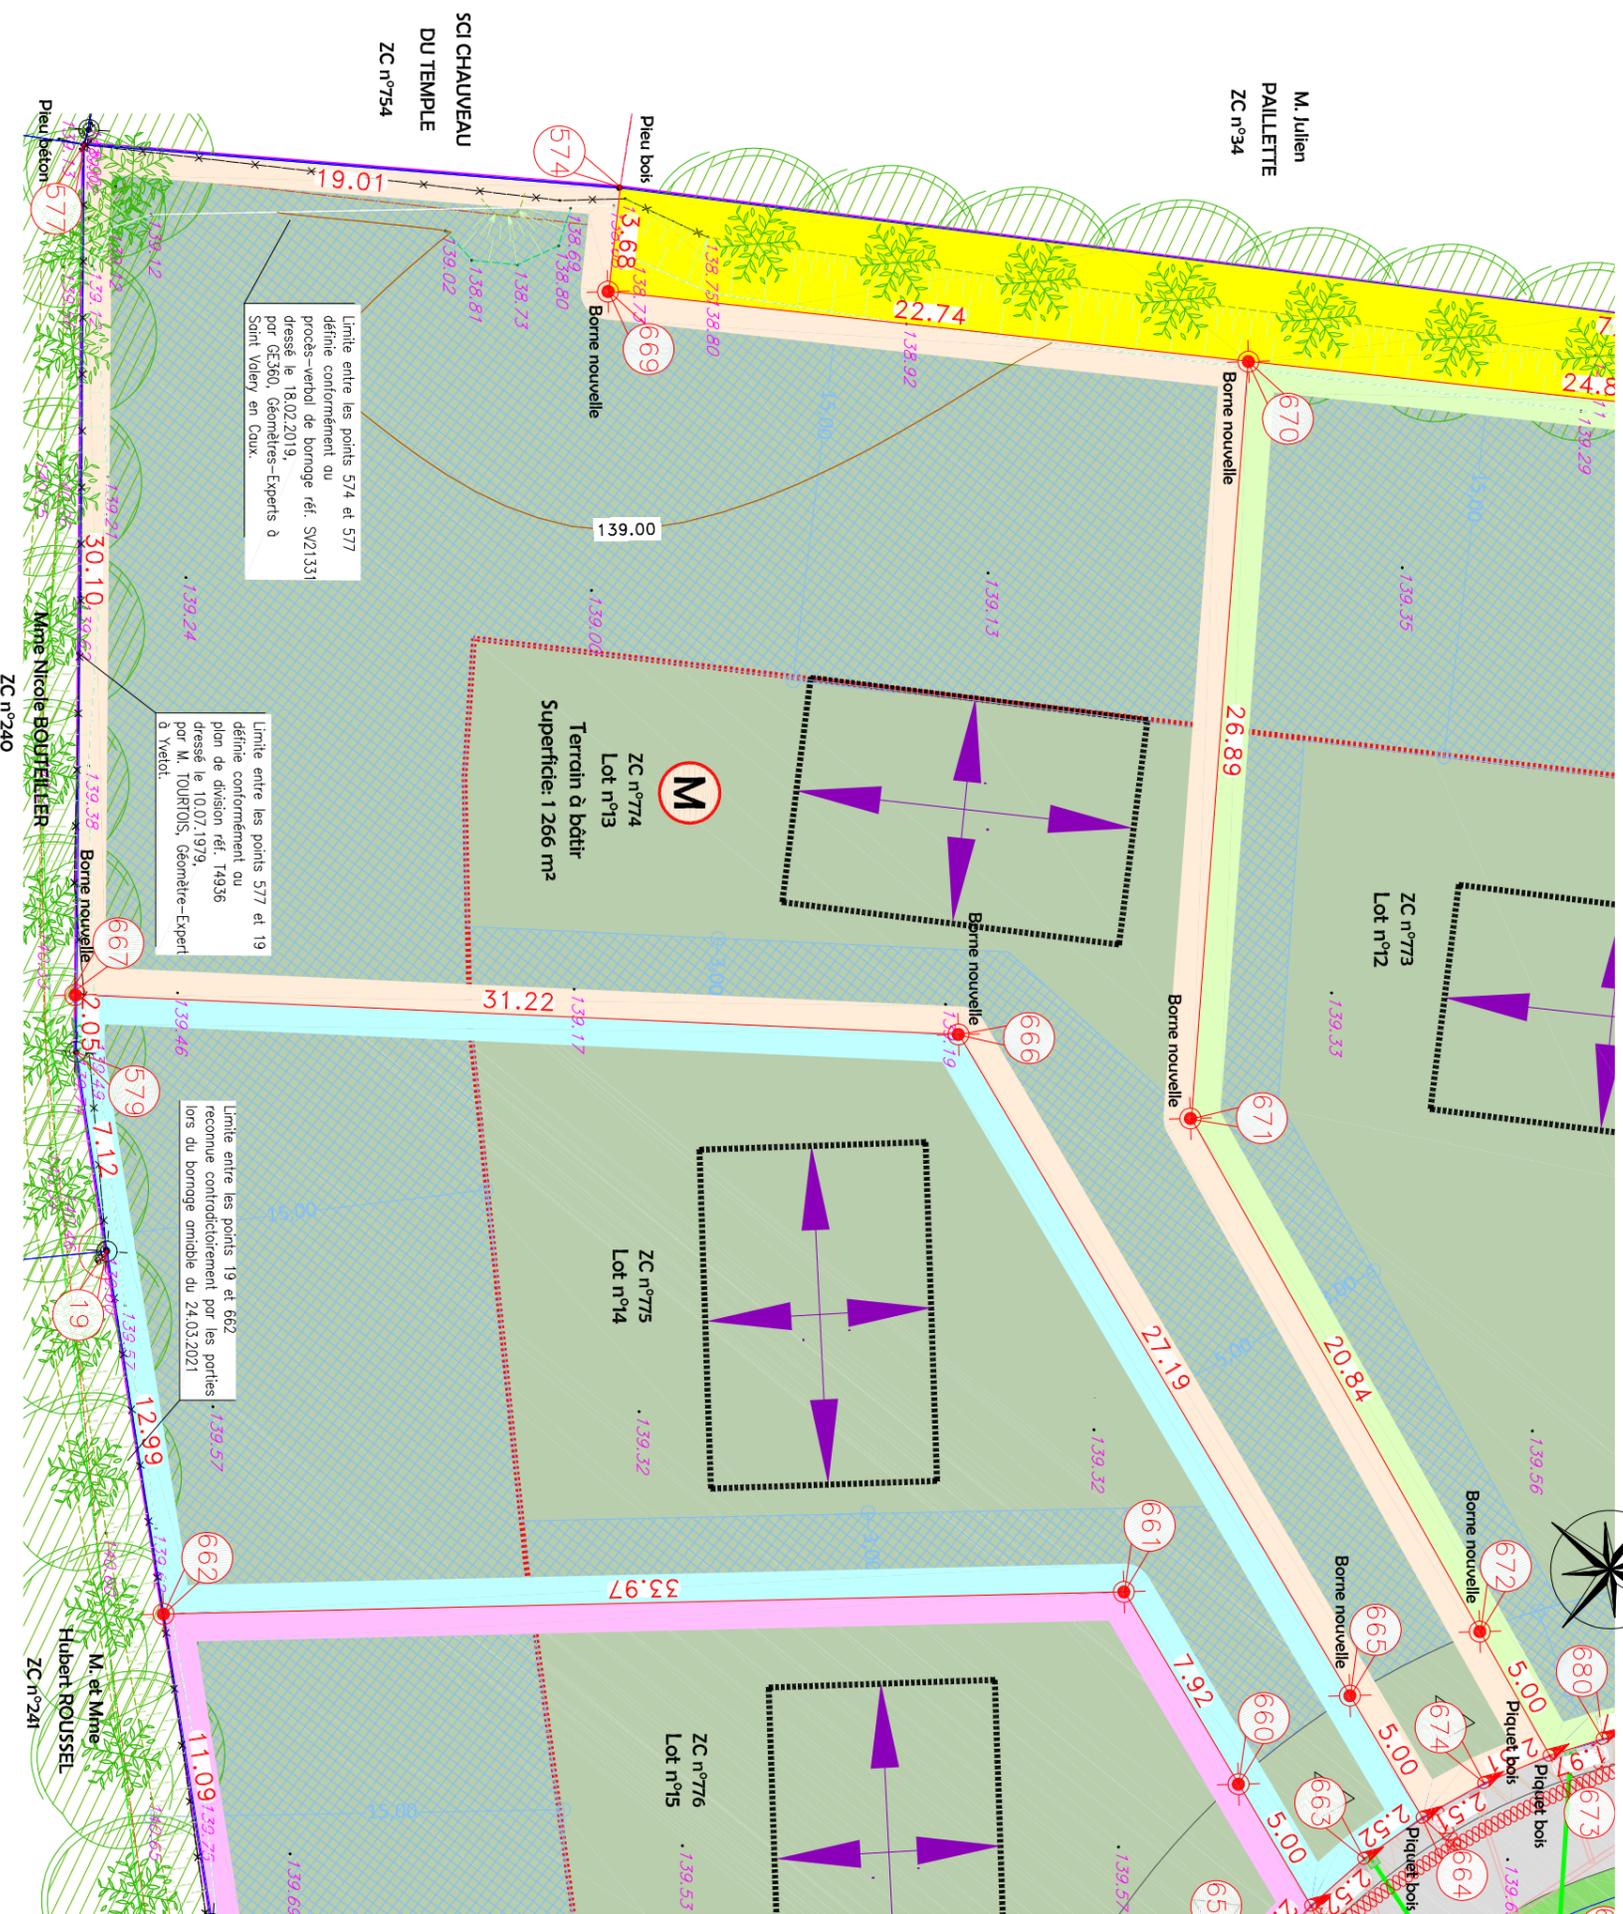

PLAN DE VENTE - LOT N°13



Euclyd Eurotop
Géomètres-Experts


21 Rue Carnot
76190 Yvetot
Tél : 02.32.70.47.10
yvetot@euclyd-eurotop.fr

COMMUNE DES HAUTS DE CAUX - Secteur d'Autretot
Allée des Tisserands
Propriété de LOCEAL IMMOBILIERE

Dressé les 16 Mars et 15 Avril 2020
Mis à jour le 23 Mai 2022

Dossier: Y18200

PLAN D'ENSEMBLE

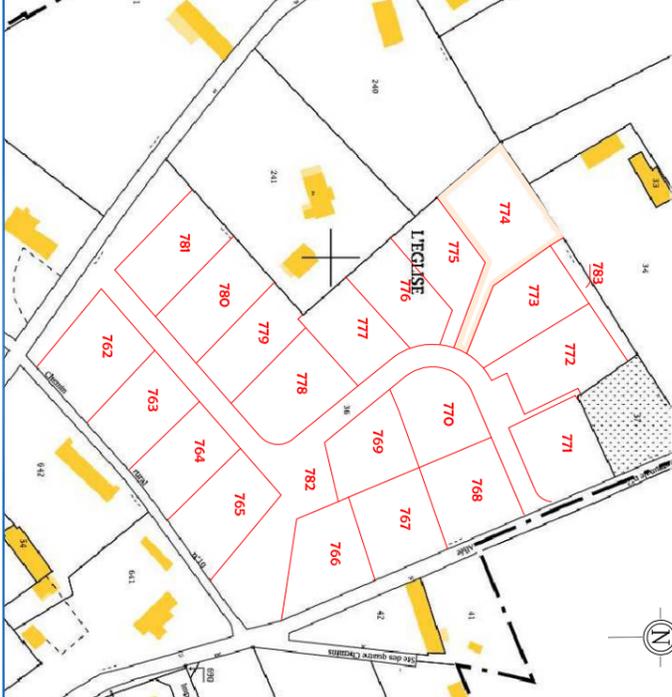

LEGENDE DIVISION

	Poteau EDF		Bordure de trottoir
	Potelet		Batardeau
	Borne onctuelle		Bord de chemin
	Coffret / transformateur électrique		Raseau électrique aérien
	Compresseur de Co2		Fosse
	Plaque France Telecom		Clôture lisse
	Plaque réseau indistincte		Clôture barbelée
	Plaque d'égout EP		Limite de propriété
	Grille		Application cadastrale
	Ancrer		Mur / muret
	Bouches à dé (eau)		Entrée (portail)
	Bouches à dé (Co2)		Haut de toits
	Autre feuillu		
	Souche d'arbre		
	Altitude		
	Altitude du Terrain Naturel		
	Altitude des tampons et/ou Fil d'Eau		
	Altitude des seuils de bâtiment		

LEGENDE LOTISSEMENT

	Lot		Autre existant à reconstruire
	Voierie route et entrées latérales		Bâtiment existant à reconstruire
	Chemin jonction		Plantation d'arbres / arbustes / arbrisseaux
	Passage joint entaillé		
	Espace vert/zone		
	Limite de lot		
	Entrée cadastrale		
	Limite de propriété		
	Limite de servitude		

LEGENDE RESEAUX

	Zone réglementation		Assainissement
	Zone non assainie		Regard EU
	Borne de réglage individuel		Réseau EU
	Zone communale		Branchements EU
	Zone cadastrale		Tranchée électricité
	Zone servitude		Regard et branchements EP
	Tranchée eau		Réseau EP
	Tranchée gaz		Grille EP

Plan fourni par DENIAU ARCHITECTURE