

Département de la Seine-Maritime

COMMUNE DE TERRES DE CAUX

Secteur de Fauville en Caux


Route d'Héricourt

Propriété de LOGEAL IMMOBILIERE

Lot n°18

Cadastrée Section A n°360
Superficie mesurée 781 m²

PLAN D'ENSEMBLE

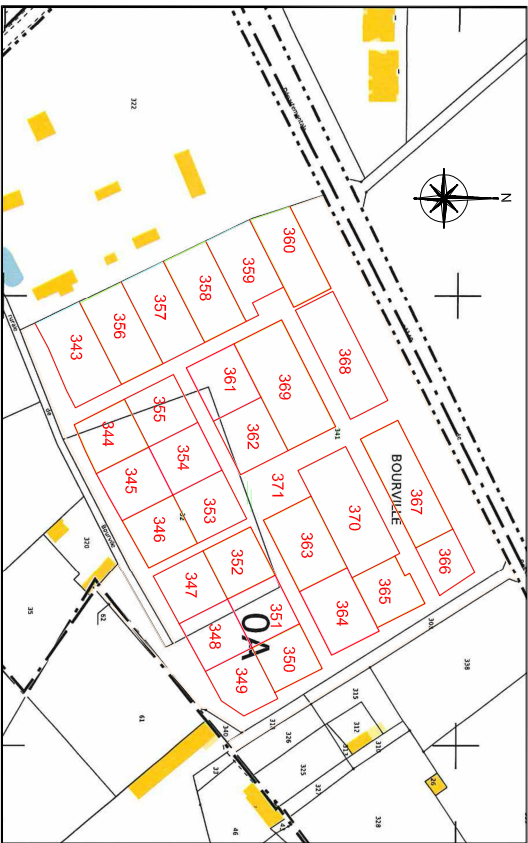


PLAN DE VENTE

Dressé le 16 Septembre 2021

Borné le 18 Août 2022

Mis à jour le 28 Mars 2023

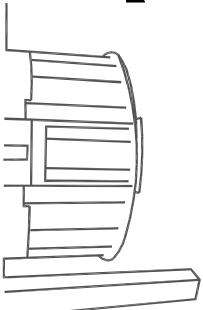


Dossier: Y18472



21 Rue Carnot
76190 Yvetot
Tél : 02.32.70.47.10
yvetot@euclyd.fr

Echelle : 1/250

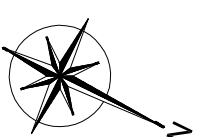

Assainissement EU

Assainissement EP

Regard Ø1000

Regard branchement

Canalisation

Assainissement EP

yard

le (0.50 de décantation)

Realisation

Drainage

Règlement graphique

structible

caîtae obligatoire

constructibilité

Servitude de réseau à créer

Réseaux Divers

1000



Voirie + espace vert

Voirie Enrobée

Voir

Pavage engazonne

Node

1

Arbre

Poteau téléphonique

Port
Port

Borne nouvelle OGE jaune

Compteur d'eau

Plaque France Télécom

Avaloir

Burno d'incendio

Panneau routier

Arbre feuillu

LEGENDE TOPO

Bord de chaussée

Clôture lisse

—X—X— Clôture barbelée

Limite de propriété

Application can

Altitude du Terrain Naturel