

Département de la Seine-Maritime

COMMUNE DE TERRES DE CAUX

Secteur de Fauville en Caux

Route d'Héricourt


Propriété de LOGEAL IMMOBILIERE

Lot n°23

Cadastrée Section A n° ...

Superficie mesurée 581 m²


PLAN D'ENSEMBLE

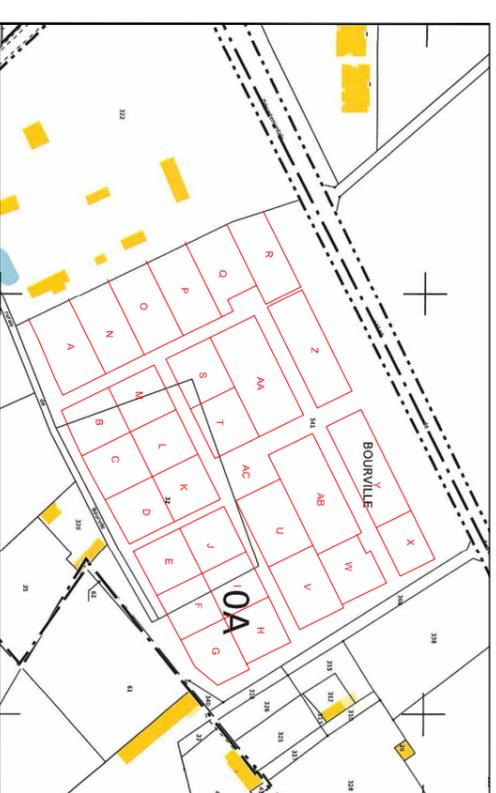

Dressé le 16 Septembre 2021

Borné le


Mis à jour le 24 Mai 2022

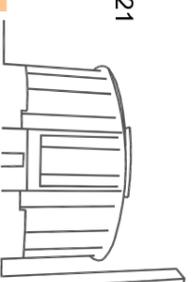

Dossier: Y18472



21 Rue Carnot
76190 Yvetot
Tél : 02.32.70.47.10
yvetot@euclyd.fr

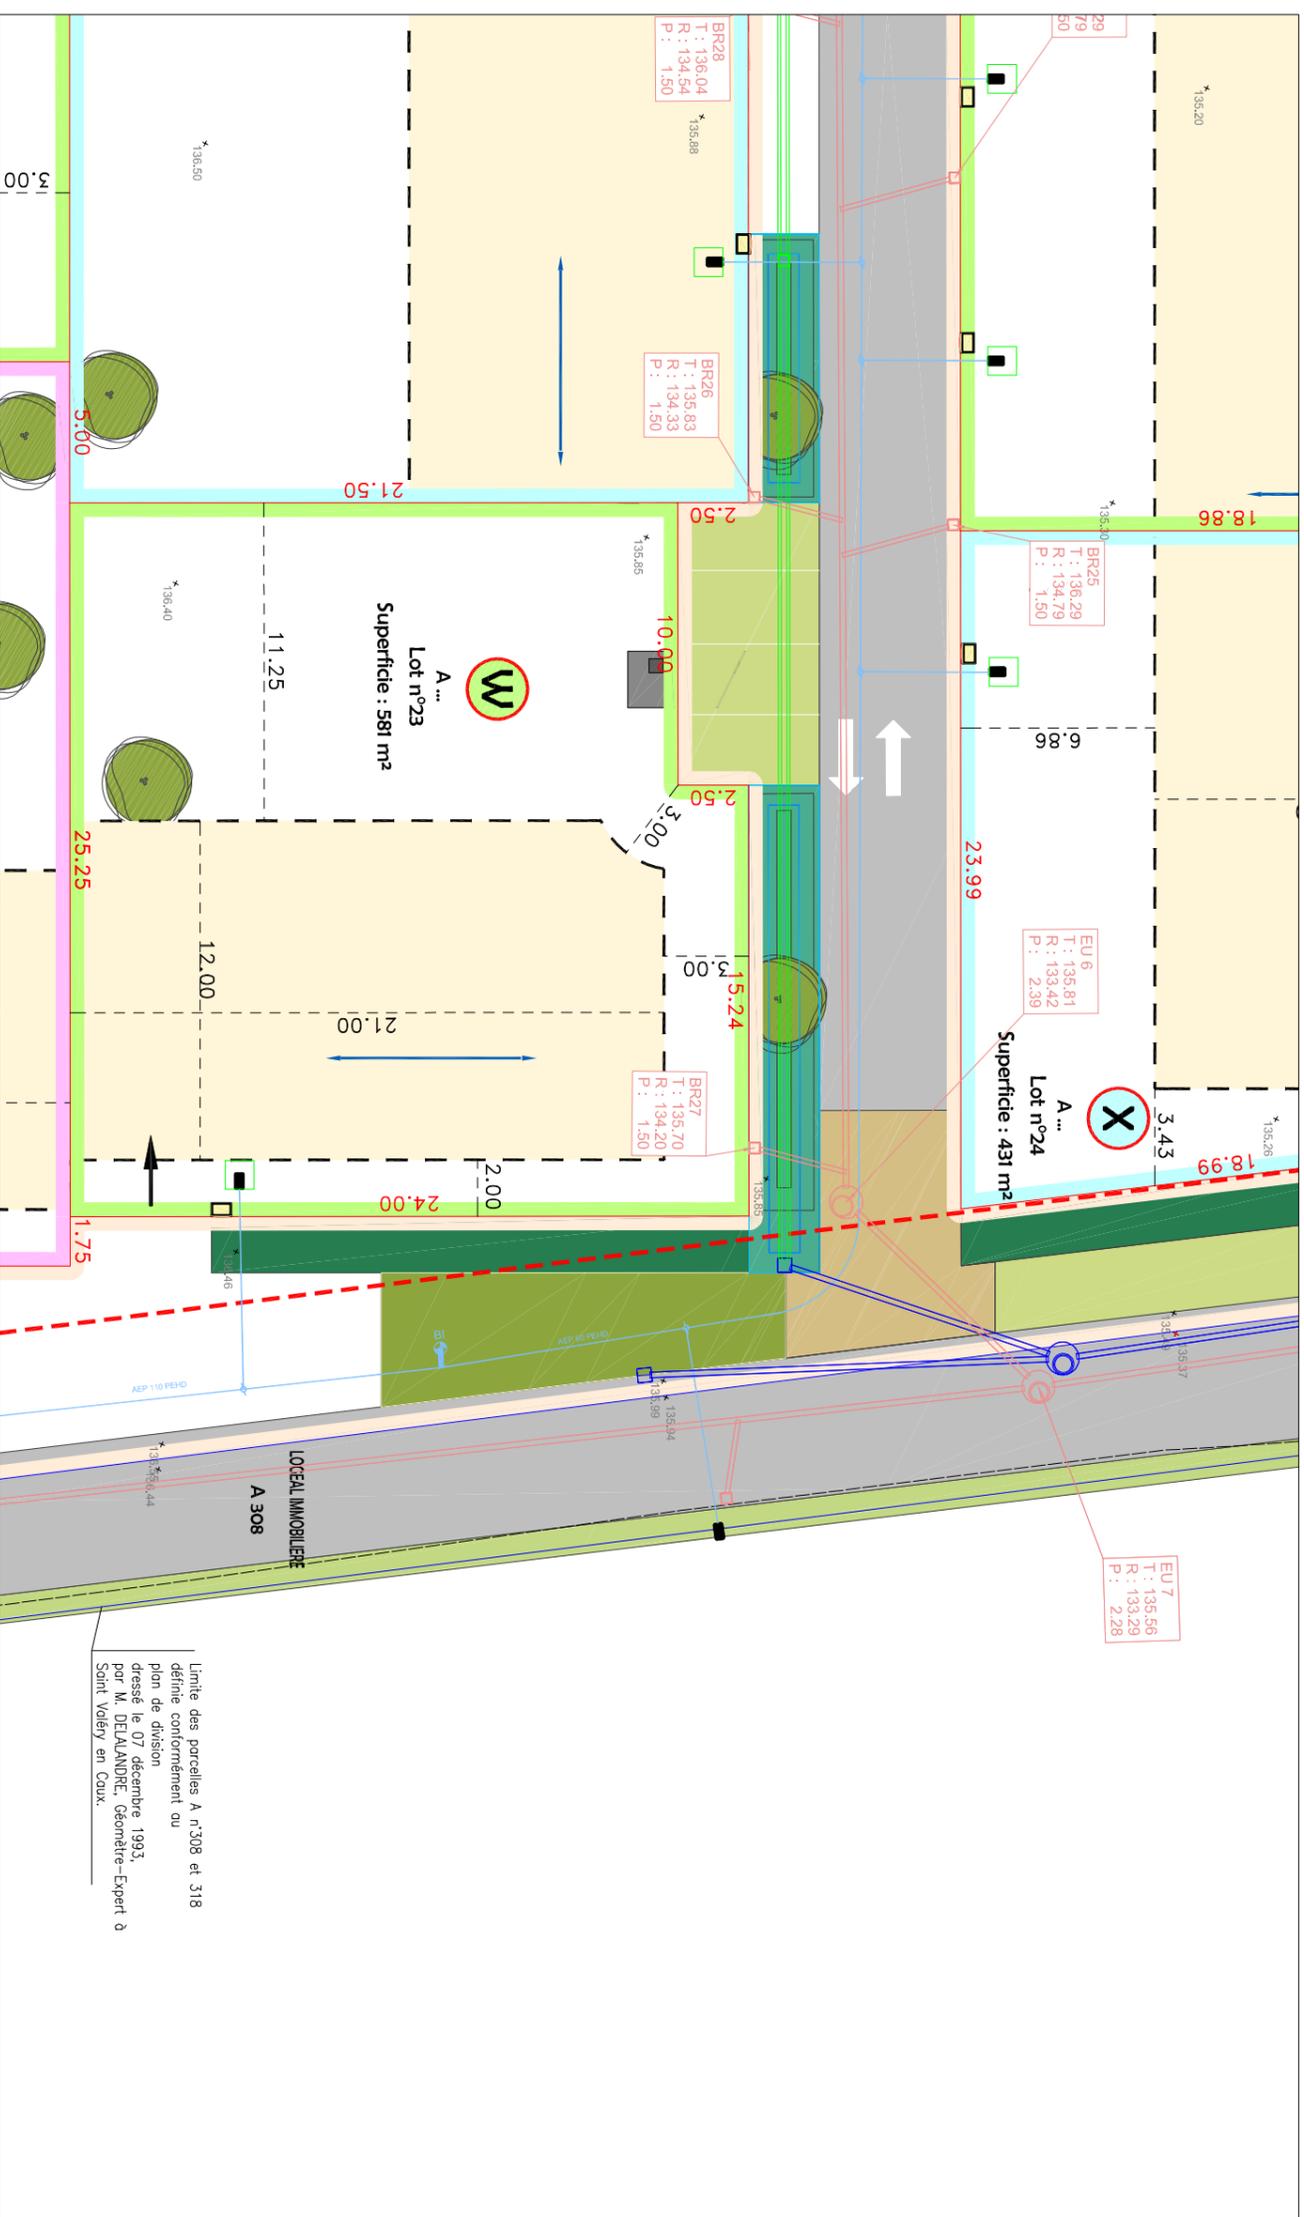

Limite des parcelles A n°308 et 318 définie conformément au plan de division dressé le 07 décembre 1993, par M. DELANDRE, Géomètre-Expert à Saint-Vuléry en Caux.

LEGENDE LOTISSEMENT

Assainissement EU

- Regard Ø1000
- Regard branchement
- Canalisation

Assainissement EP

- Regard
- Grille (0.50 de décaantation)
- Canalisation
- Tranchée drainante

Réseaux Divers

- Réseau d'eau potable
- Branchement
- Poteau Inconduite

Voie + espace vert

- Voie Enrobé
- Voie béton
- Pavage engazonné
- Noue
- Espace vert
- Arbre

Règlement graphique

- Zone constructible 8.70
- Sens de faîtage obligatoire 1.1.27
- Cotation surface constructible
- Limite de constructibilité
- Servitude de réseau à créer
- Accès aux lots

LEGENDE TOPO

- Bord de chaussée
- Clôture lisse
- Clôture barbelée
- Limite de propriété
- Application cadastre
- Limite nouvelle
- Bord de talus
- Haut de talus
- Bas de talus
- Altitude du Terrain Naturel

