


# 2 PA2. NOTICE DÉCRIVANT LE TERRAIN ET LE PROJET

## IMPLANTATION PARCELLAIRE

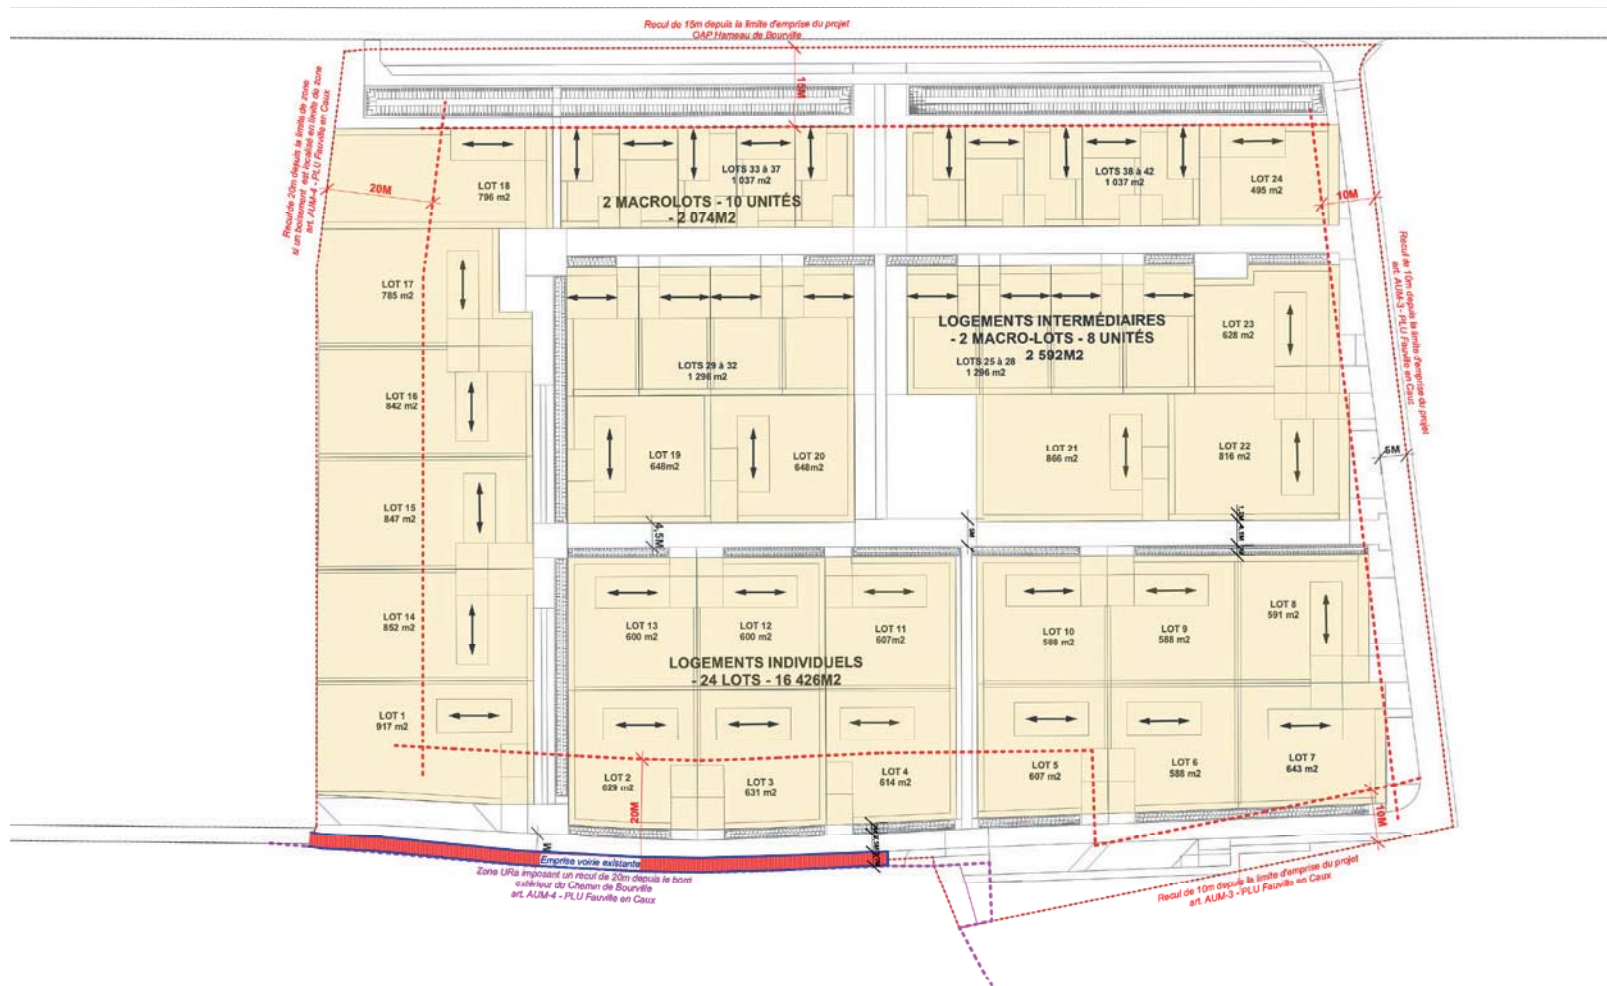

### LÉGENDE

- Lot à bâtir
- Surface constructible
- Orientation obligatoire du plus grand faitage des bâtiments principaux à édifier

