
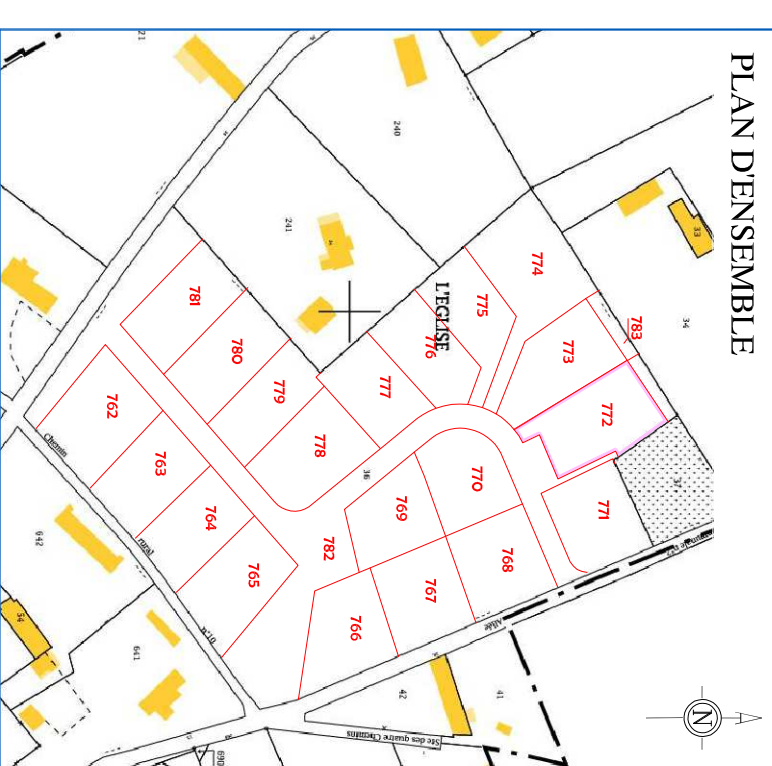


# PLAN DE VENTE - LOT N°11

M. Julien  
PALLETTE  
ZC n°34

Limites avec la parcelle ZC n°37  
définies conformément au  
plan de division ref. 1455  
dressé le 23.11.1982,  
par M. TOUJROIS, Géomètre-Expert  
à Yvetot.

M. Emile PETIAUX  
ZC n°37

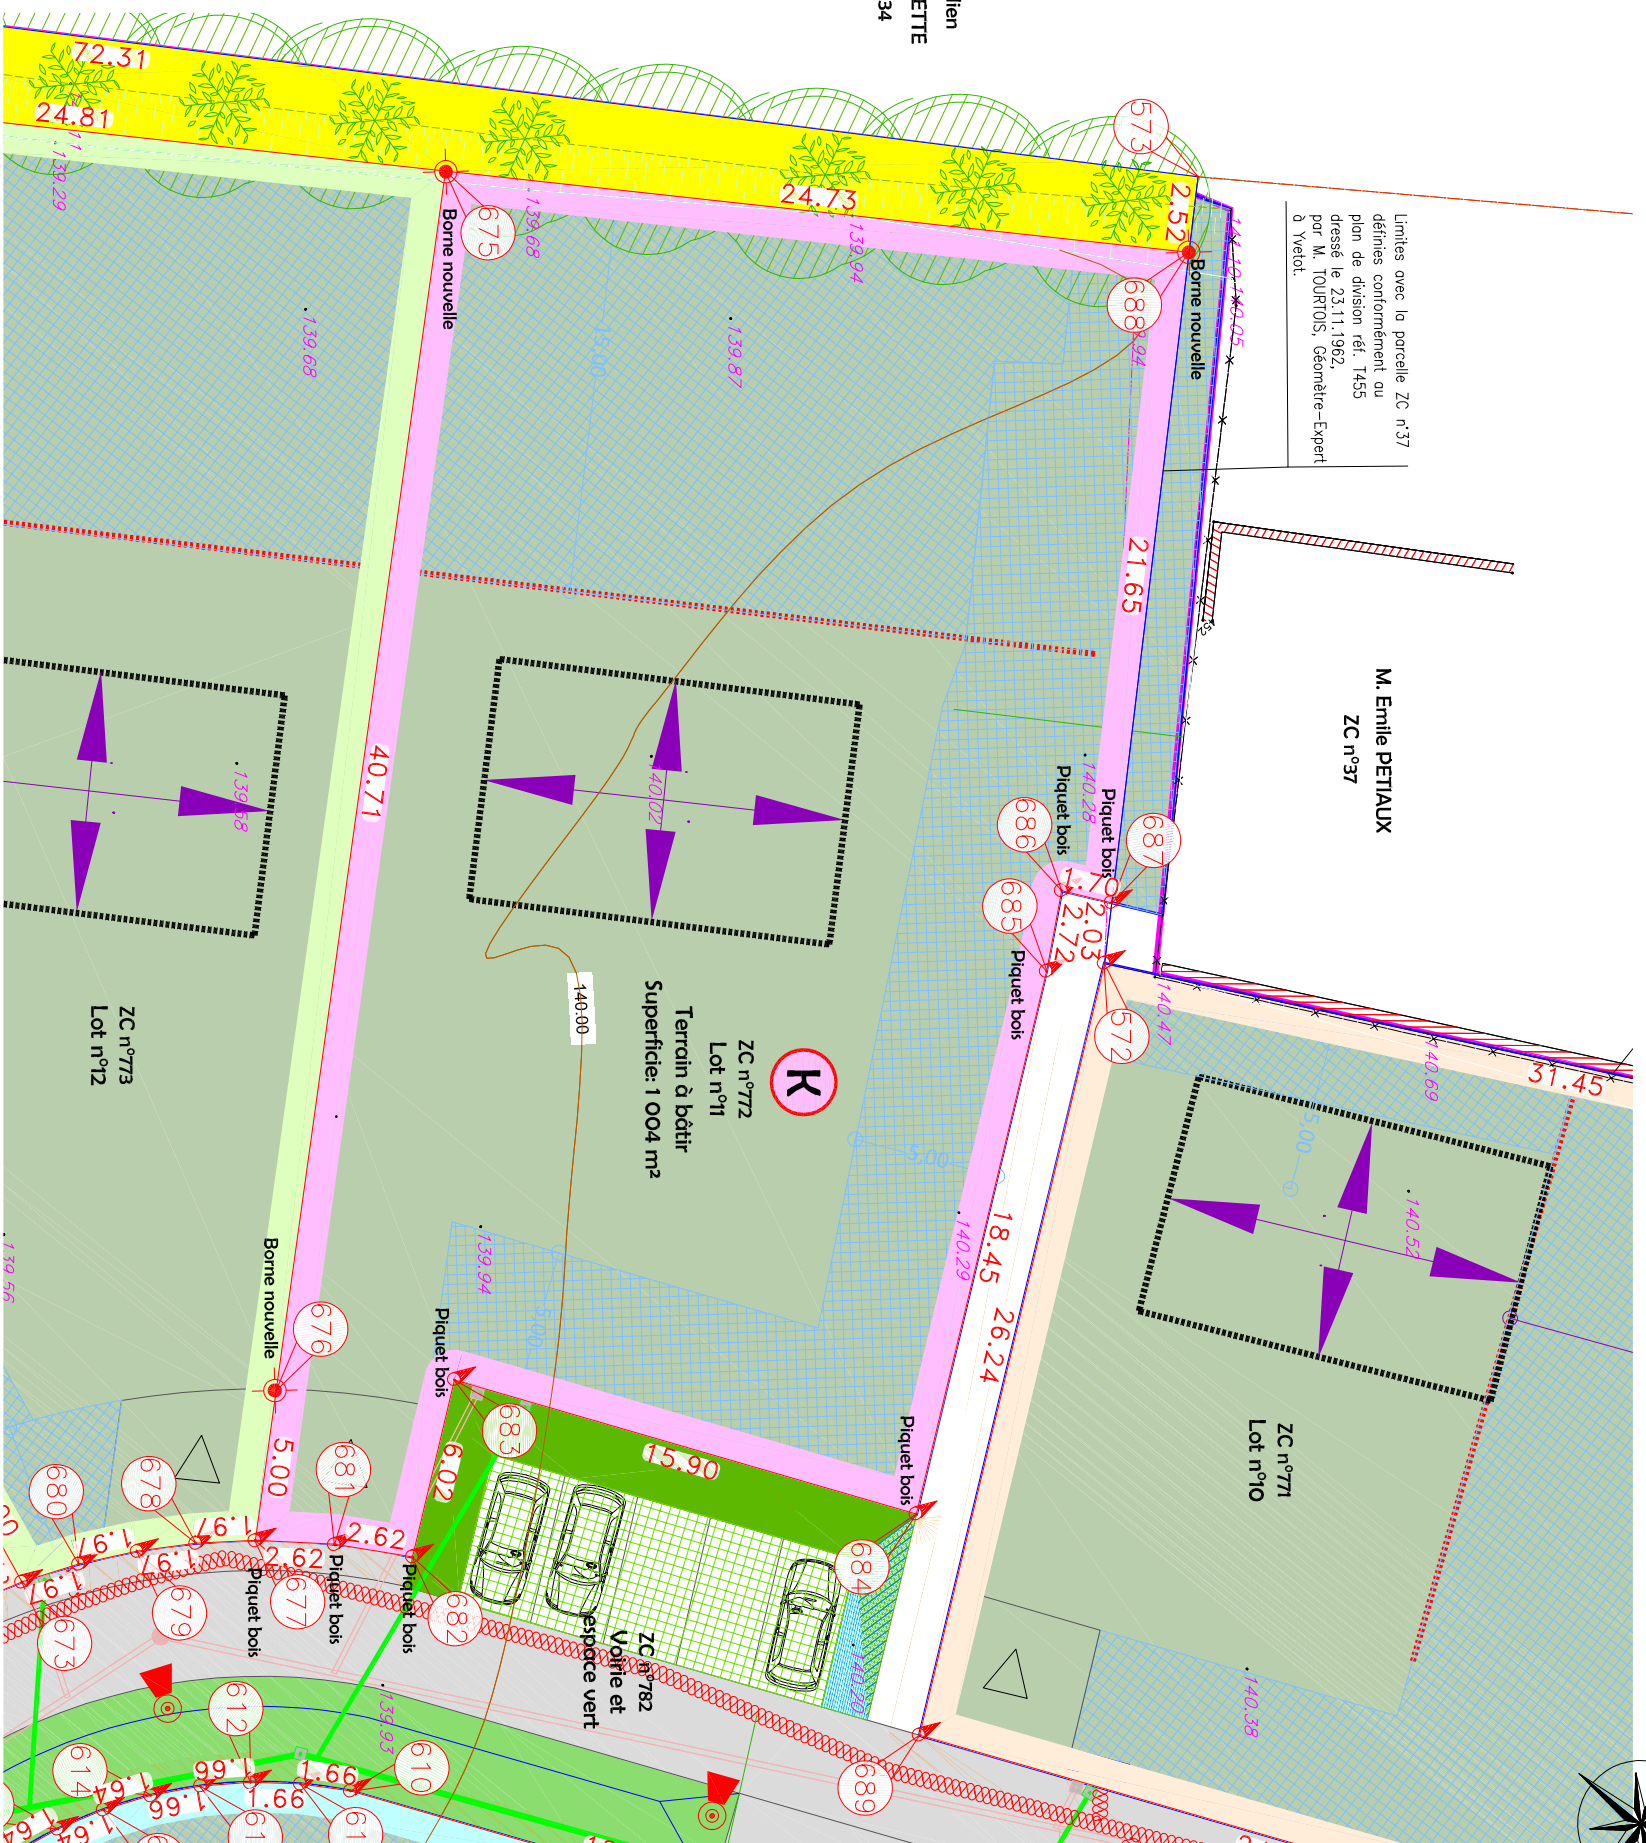

### LEGENDE DIVISION

	Poterie EDF		Bordure de trottoir
	Potelet		Bâtiou
	Borne onctrieme		Bord de chemin
	Coffre / transformateur électrique		Réseau électrique aérien
	Compilure de Coz		Hole
	Piquete France Telecom		Closure lisse
	Piquete réseau indeterniné		Closure barbelée
	Piquete d'égout EP		Limite de propriété
	Caille		Application cadastrale
	Avair		Mur / muret
	Bouchie à dé'eau		Entrée (gortouj)
	Bouchie à dé (Coz)		Haut de tolu
	Auvre feuillu		
	Souche d'arbre		
	Aburte		
	Altitude du Terrain Naturel		
	Altitude des tampon etouu Fil d'Eou		
	Altitude des seuils de bâtiment		

### LEGENDE LOTISSEMENT

	Lot		Aire verte
	Voie sans et entre bâton		Bâtiment existant à rénover
	Chemin jonction		Bâtiment existant à démolir
	Pavage joint entaillé		Réhabilitation d'arbre / arbrute
	Espace vert/Zone		
	Laitier de bit		
	Entrée adhésive		
	Réhabilitation de l'habitation		

### LEGENDE RESEAUX

	Zone magistralion		Réseuu EU
	Zone non assainie		Réseuu EU
	Source de Stalage indicat		Tranchée électricité
	Tranchée commune		Réseuu EP
	Tranchée		Entrée EP
	Conduite		
	Réseau assainie		

Plan fourni par DENIAU ARCHITECTURE