


Construction de 24 logements collectifs
Rue Victor Hugo
76300 SOTTEVILLE-LES-ROUEN

LOGÉAL
IMMOBILIÈRE

Rue Saint Pierre - BP 158
76194 Yvetot Cedex

architecture, urbanisme & design
Ulysse

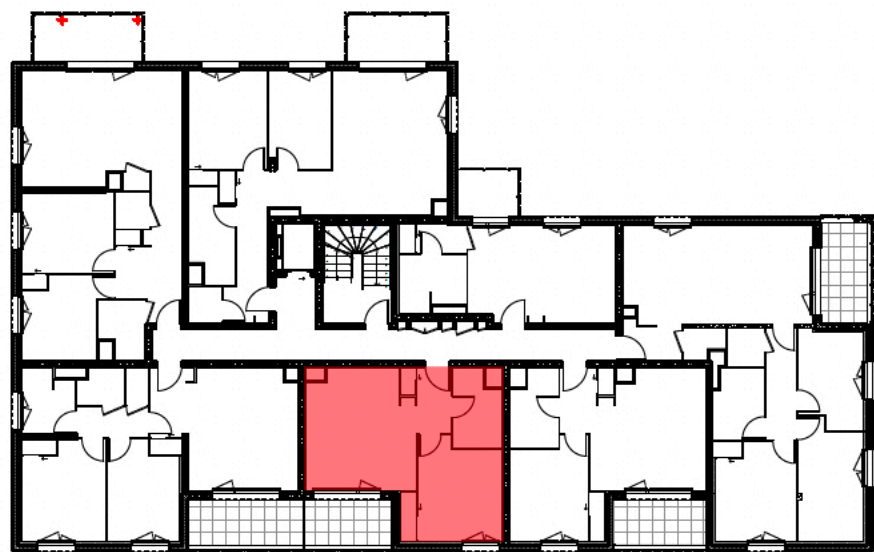

Plan de niveau - R+1



Façade Ouest

R+1 - Logement 104
2P^{ièces}

Date : octobre 2022


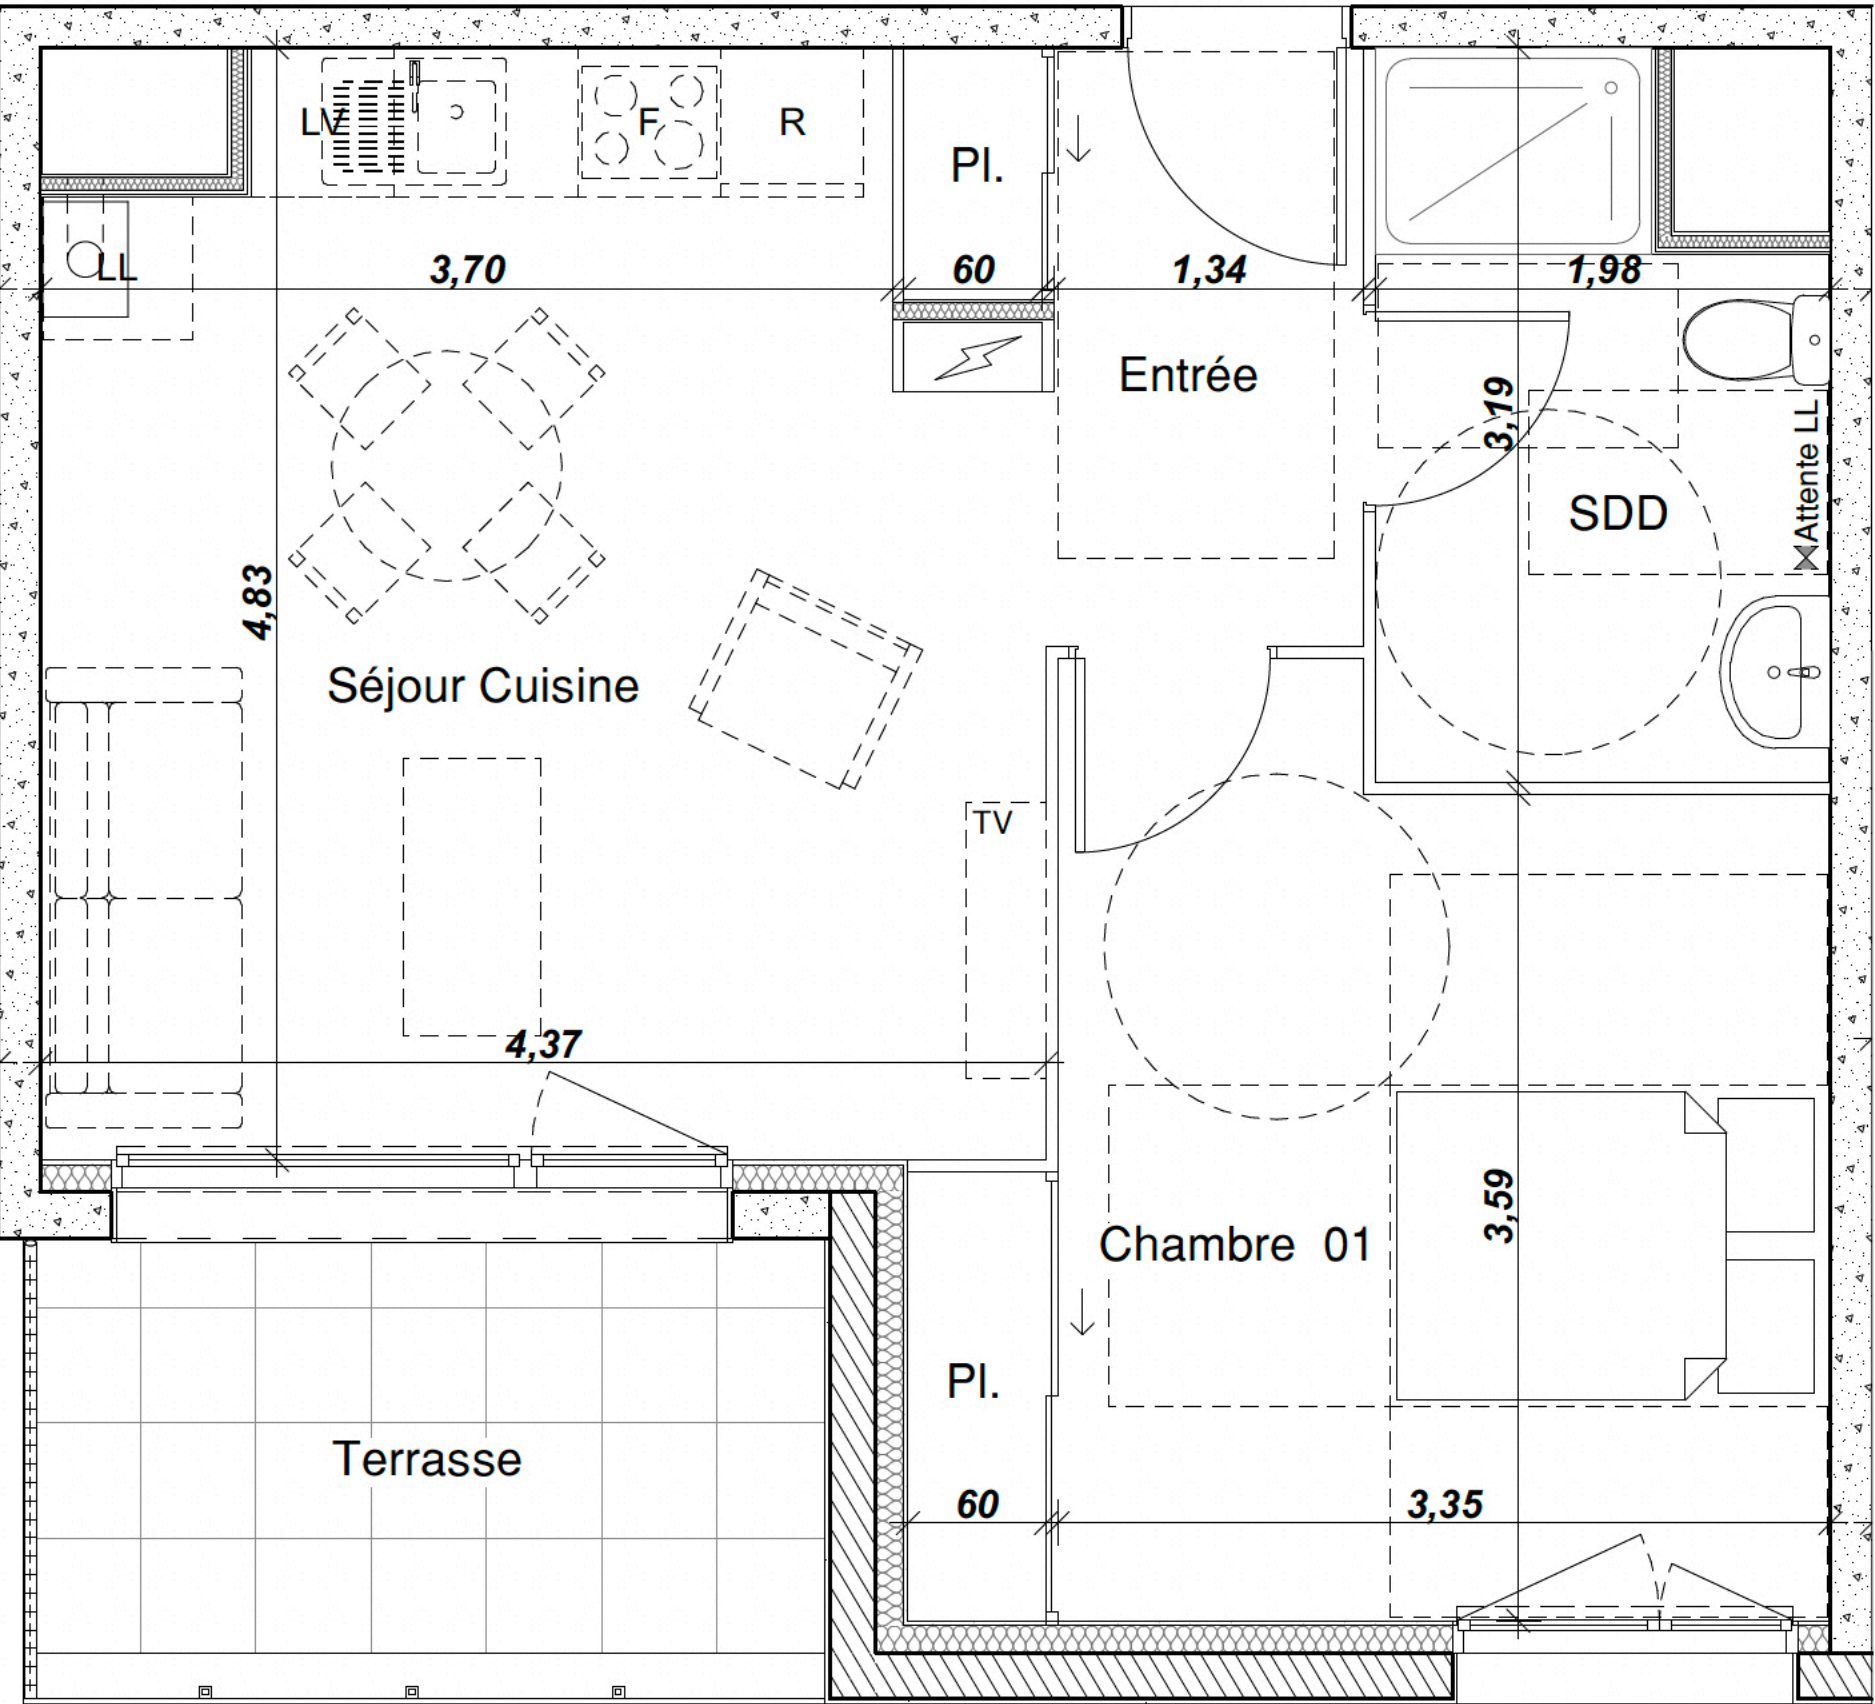


Tableau des Surfaces

Chambre 01	12,83
Entrée	3,50
Pl.	1,83
SDB	5,61
Séjour cuisine	19,53
43,30 m²	
Terrasse	6,85

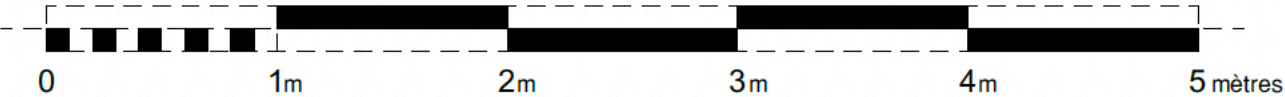

Nota : ce plan est susceptible d'être légèrement modifié en fonction des nécessités techniques de la réalisation en ce qui concerne les dimensions libres et les équipements