

Département de la Seine-Maritime

COMMUNE D'ALLOUVILLE BELLEFOSSE

Rue Jacques Anquetil - Rue Raymond Poulidor


Propriété de LOCEAL IMMOBILIERE

Lot J

Cadastrée Section ZH n° 294

Superficie mesurée 493 m²


PLAN D'ENSEMBLE

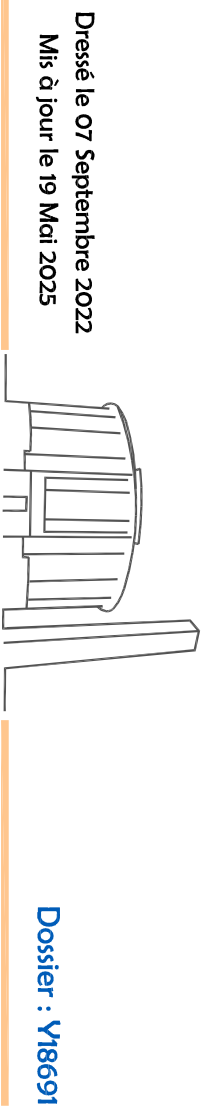

21 Rue Carnot
76190 Yvetot
Tél : 02.32.70.47.10
yvetot@euclyd.fr
www.euclyd.fr

Dossier : Y18691

Coordonnées de points		
	X	Y
MAI		
59	153,250,89	915,7720,27
60	153,2735,00	915,7735,38
65	153,262,02	915,7706,75
66	153,286,99	915,7723,81
67	153,283,54	915,7726,29
68	153,281,94	915,7721,53
69	153,280,01	915,7729,07
70	153,288,12	915,7730,66
71	153,270,17	915,7733,39
421	153,270,53	915,7735,69
422	153,284,52	915,7722,12

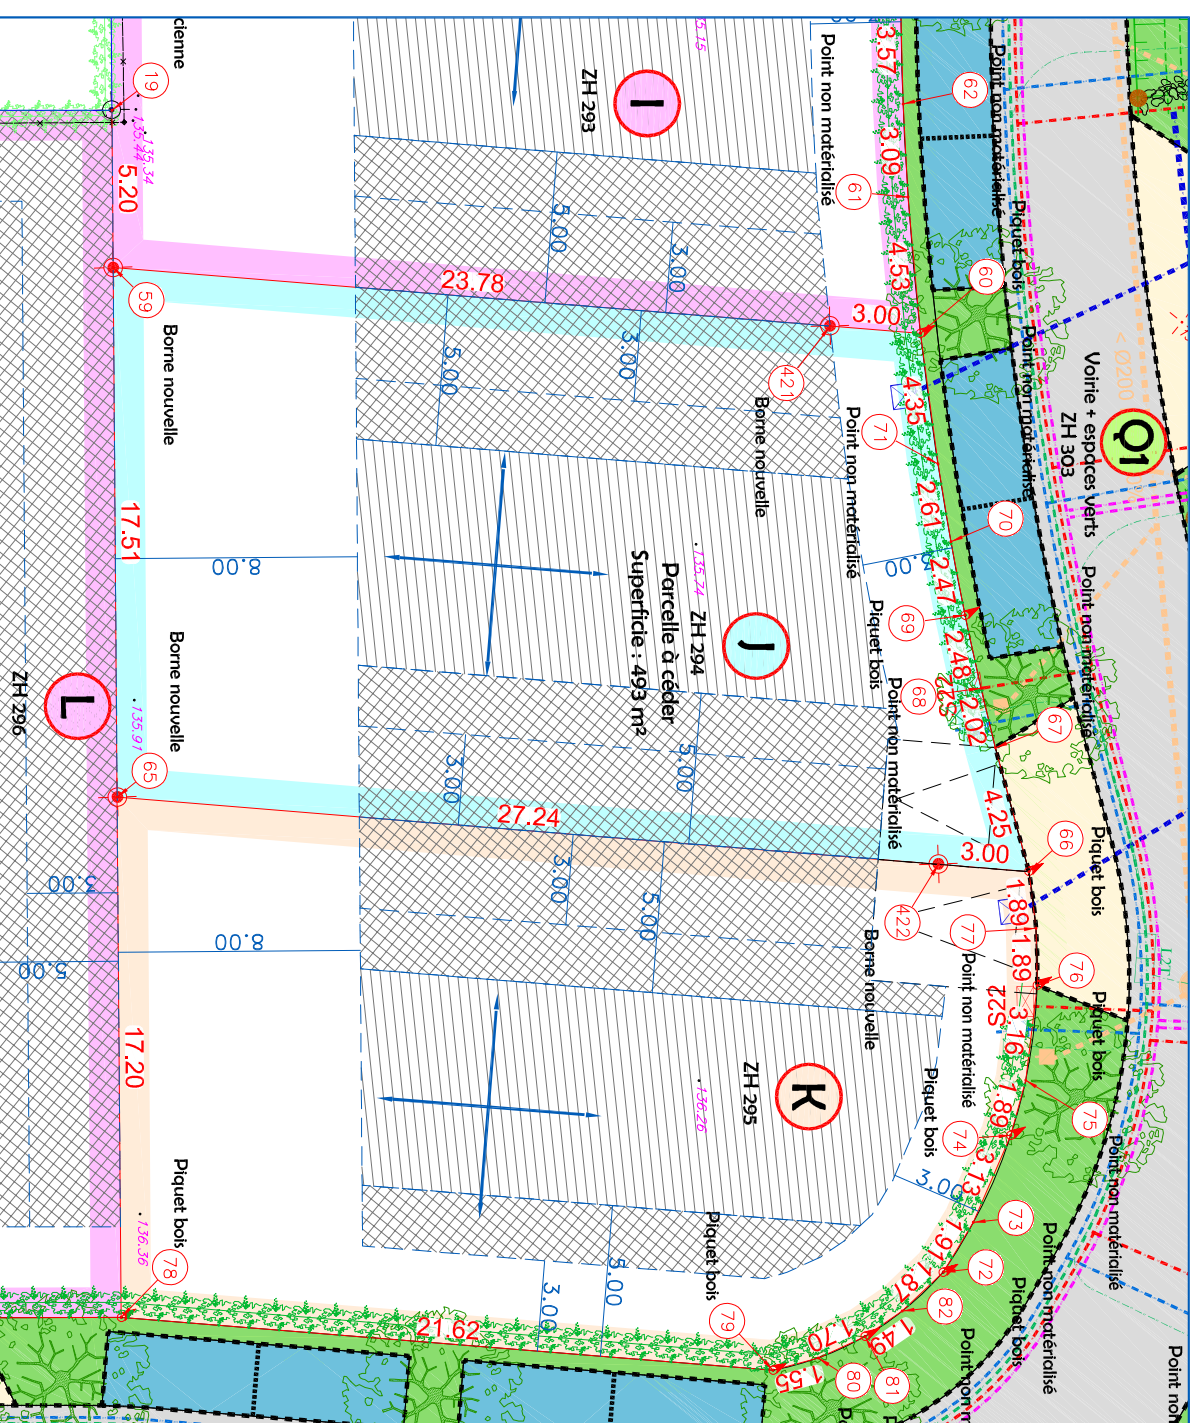

LEGENDE TOPO

	Lampadaire
	Bonne nouvelle OCE jaune
	Borne ancienne
	Compteur d'eau
	Coffret / transformateur électrique
	Compteur de Gaz
	Plaque France Télécom
	Boîte aux lettres
	Plaque réseau indéterminée
	Grille
	Avaloir
	Bouche à clé (eau)
	Panneau routier

	Bordure de trottoir
	Bâteau
	Caniveau à double pente
	Hole
	Citruire lisse
	Limite de propriété
	Application cadastrale
	Limite nouvelle
	Mur
	Débord de Toiture
	Entrée (portail)
	Ouverture (pât)

[illegible]

Dossier : Y1869