

Département de la Seine-Maritime

COMMUNE DE TERRES DE CAUX

Secteur de Fauville en Caux

Route d'Héricourt

Propriété de LOGEAL IMMOBILIERE

Lot n°10

Cadastrée Section A n° ...

Superficie mesurée 588 m²

PLAN D'ENSEMBLE




PLAN DE VENTE PROVISOIRE

Dressé le 16 Septembre 2021

Borné le


Mis à jour le 24 Mai 2022

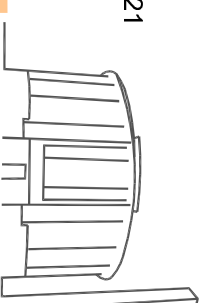

Dossier: Y18472



21 Rue Carnot
76190 Yvetot
Tél : 02.32.70.47.10
yvetot@euclid.fr

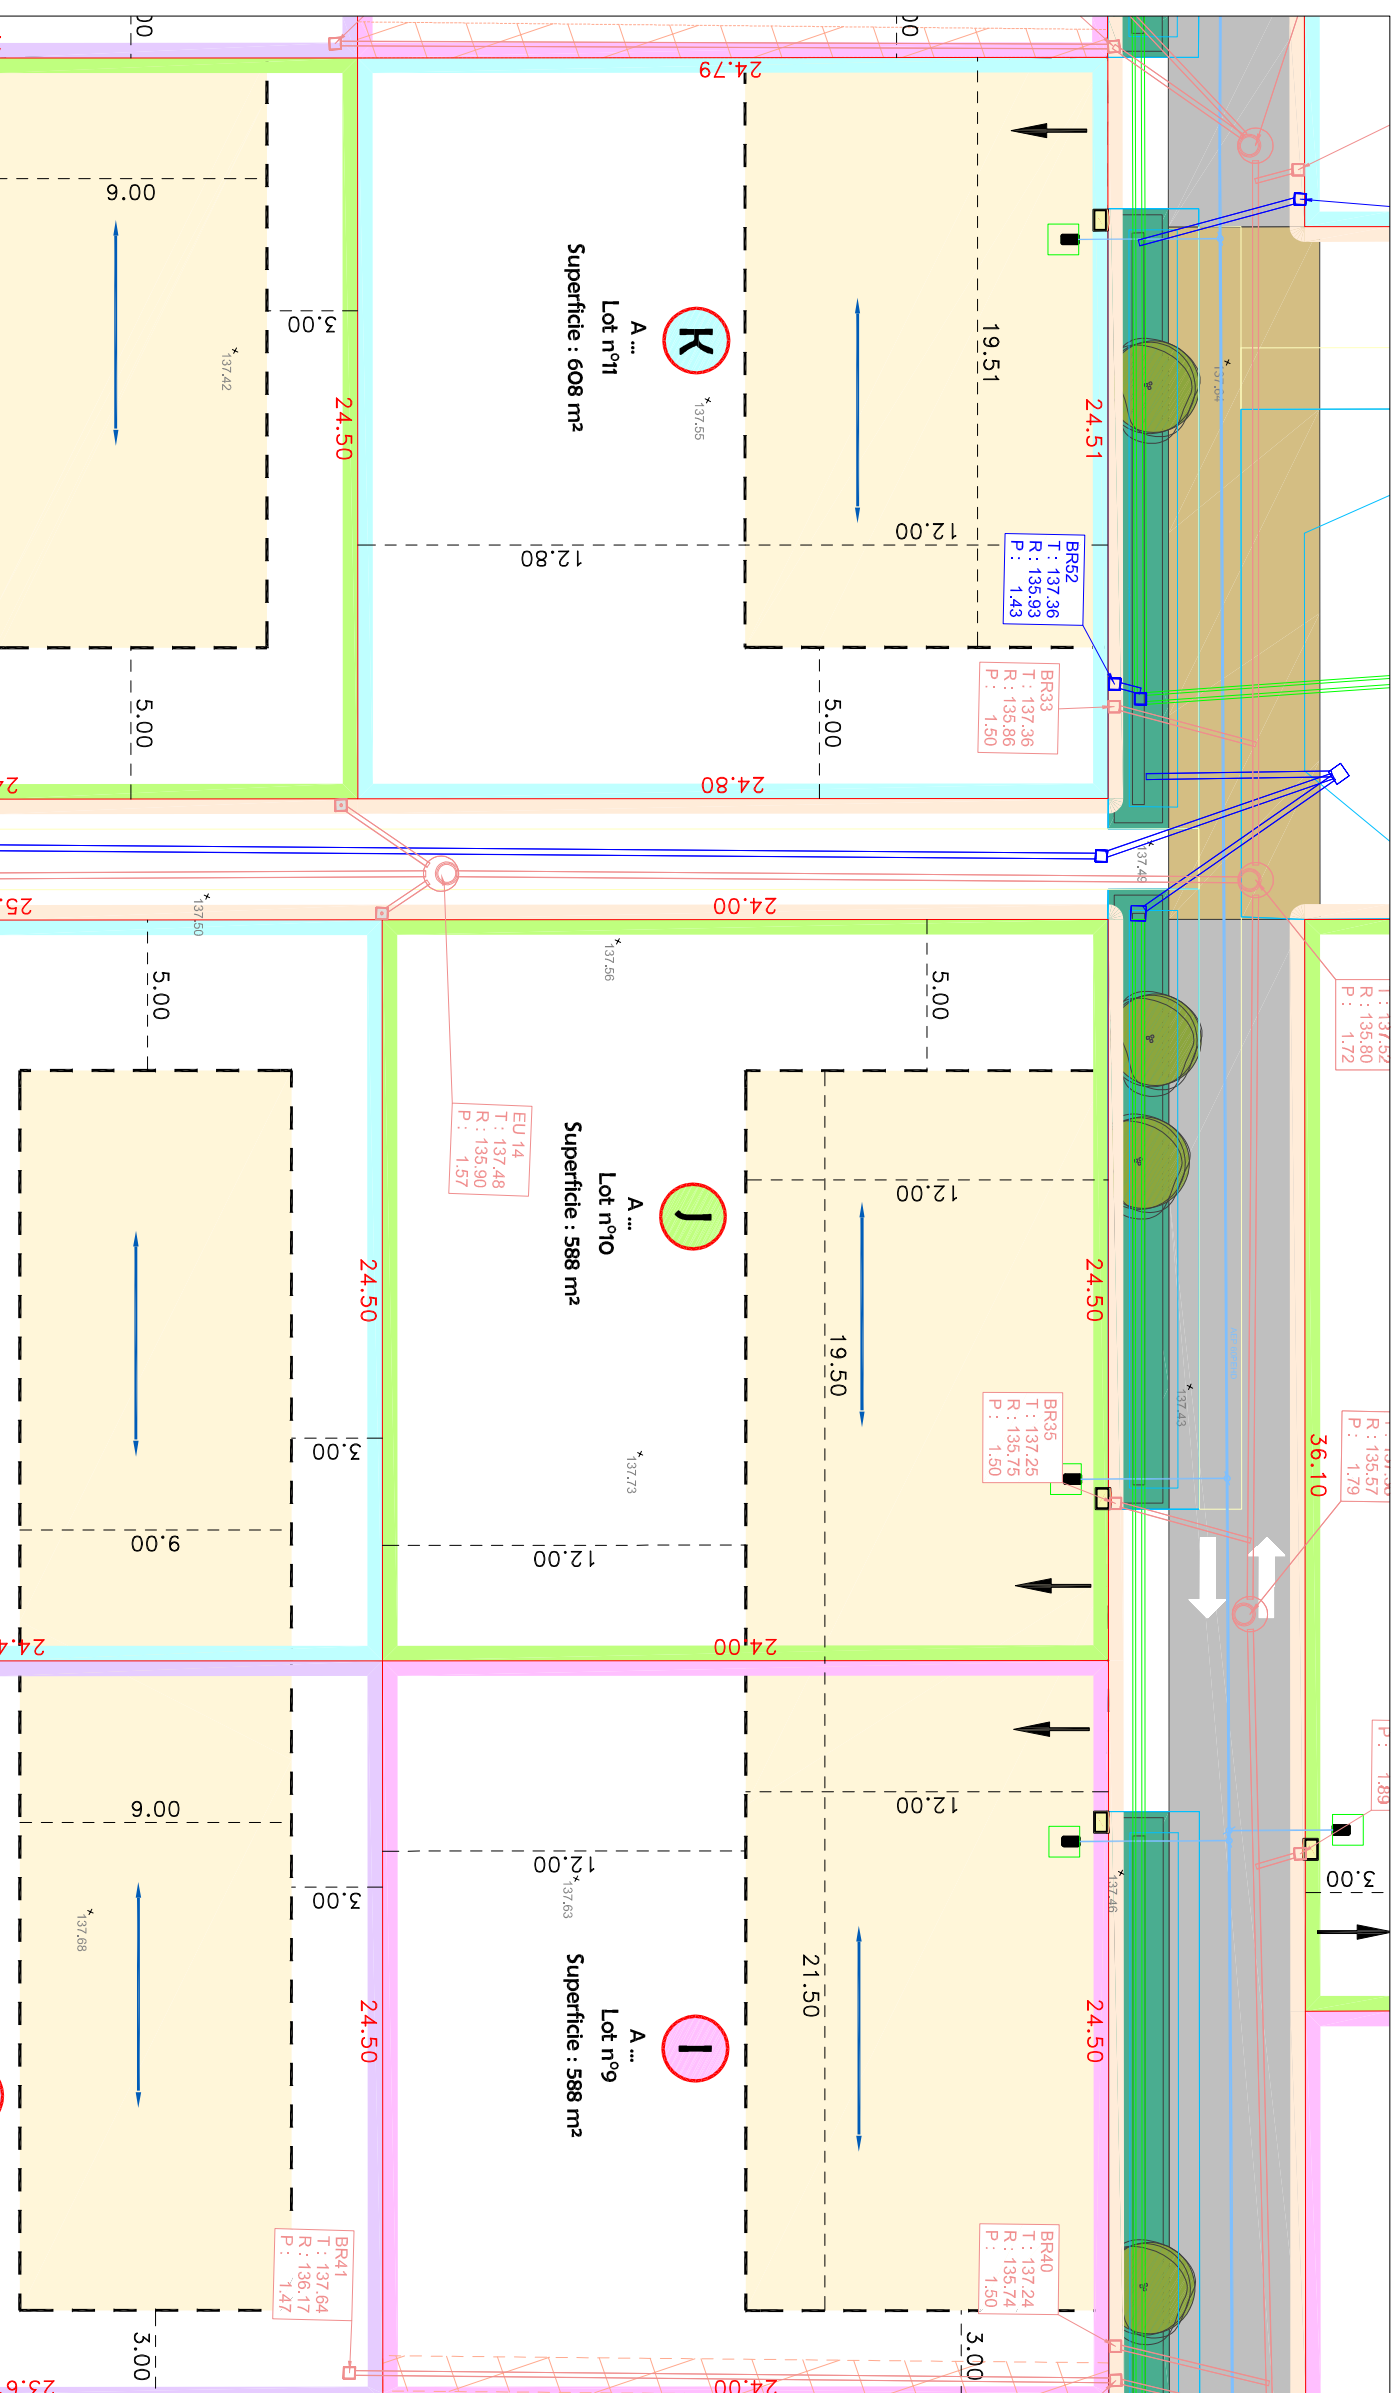

LEGENDE LOTISSEMENT

Assainissement EU

- Regard Ø1000
- Regard branchement
- Canalisation

Assainissement EP

- Regard
- Grille (0.50 de décanation)
- Canalisation
- Tranchée drainante

Réseaux Divers

- Réseau d'eau potable
- Branchement
- Poteau Inondie

Voirie + espace vert

- Voirie Enrobé
- Voirie béton
- Pavage engazonné
- Noue
- Espace vert
- Arbre

LEGENDE TOPO

- Poteau téléphonique
- Potelet
- Borne ancienne
- Borne nouvelle OCE jaune
- Compteur d'eau
- Coffret / transformateur électrique
- Plaque France Télécom
- Avaloir
- Bouche à clé (eau)
- Borne d'incendie
- Panneau routier
- Arbre feuillu
- Bord de chaussée
- Cloiture lisse
- Cloiture barbelée
- Limite de propriété
- Application cadastre
- Limite nouvelle
- Bas de toits
- Haut de toits
- Altitude du Terrain Naturel



Fond de plan fourni par M. MALOINGNE (ATELLIER RM) le 14/01/2022

Limites non reconnues contradictoirement avec les propriétaires riverains