

Département de la Seine-Maritime

## COMMUNE DE TERRES DE CAUX

Secteur de Fauville en Caux

Route d'Héricourt

Propriété de LOGEAL IMMOBILIERE

Lot n°15

Cadastrée Section A n° ...

Superficie mesurée 851 m<sup>2</sup>

### PLAN D'ENSEMBLE




# PLAN DE VENTE PROVISOIRE

Dressé le 16 Septembre 2021

Borné le


Mis à jour le 24 Mai 2022

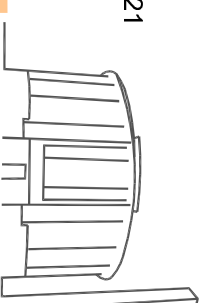

Dossier: Y18472



21 Rue Carnot  
76190 Yvetot  
Tél : 02.32.70.47.10  
yvetot@euclyd.fr

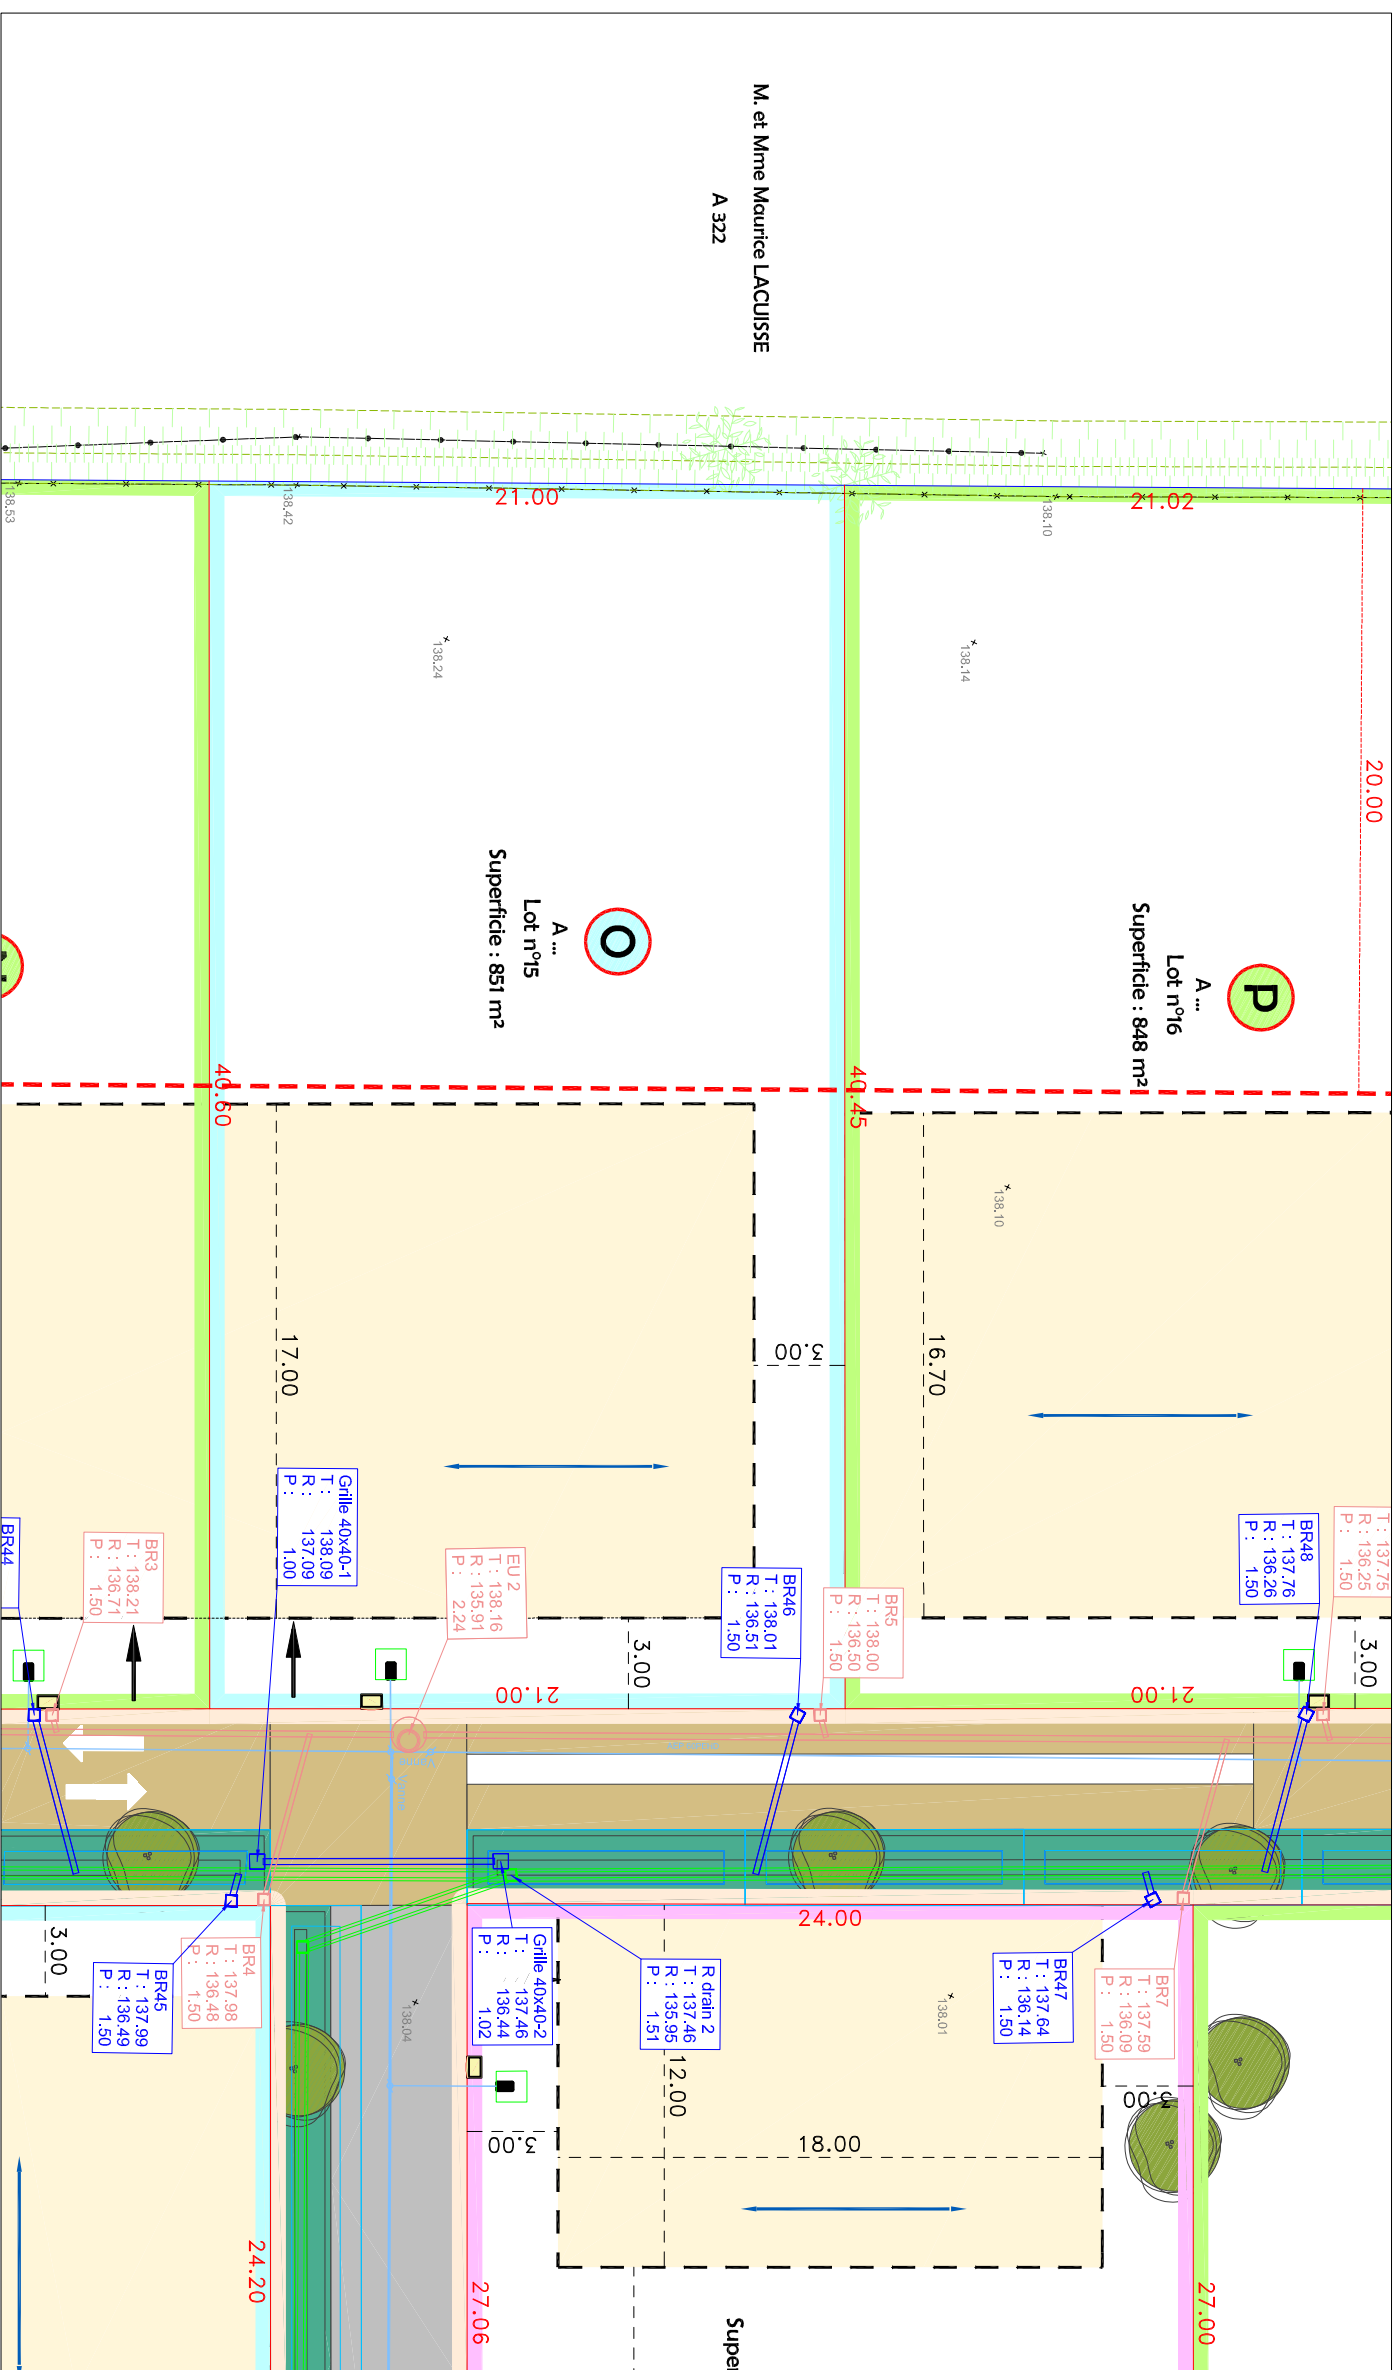

LEGENDE LOTISSEMENT

Assainissement EU

- Regard Ø1000
- Regard branchement
- Canalisation

Assainissement EP

- Regard
- Grille (0.50 de décantation)
- Canalisation
- Tranchée drainante

Réseaux Divers

- Réseau d'eau potable
- Branchement
- Poteau Inondie

Voirie + espace vert

- Voirie Enrobé
- Voirie Béton
- Pavage engazonné
- Noue
- Espace vert
- Arbre

LEGENDE TOPO

- Bord de chaussée
- Clôture lisse
- Clôture barbelée
- Limite de propriété
- Application cadastre
- Limite nouvelle

- Poteau téléphonique
- Borne ardoise
- Borne nouvelle OCE jaune
- Compteurs d'eau
- Coffret / transformateur électrique
- Plaque France Télécom
- Avaloir
- Bouche à clé (eau)
- Borne d'incendie
- Panneau routier
- Arbre feuillu

- Zone constructible
- Sens de faitage obligatoire
- Limite de constructibilité
- Servitude de réseau à créer
- Cotation périmètre lots
- Cotation surface constructible
- Accès aux lots