

Département de la Seine-Maritime

COMMUNE DE TERRES DE CAUX

Secteur de Fauville en Caux


Route d'Héricourt

Propriété de LOGEAL IMMOBILIERE

Lot n°1

Cadastrée Section A n°343
Superficie mesurée 921 m²

PLAN D'ENSEMBLE

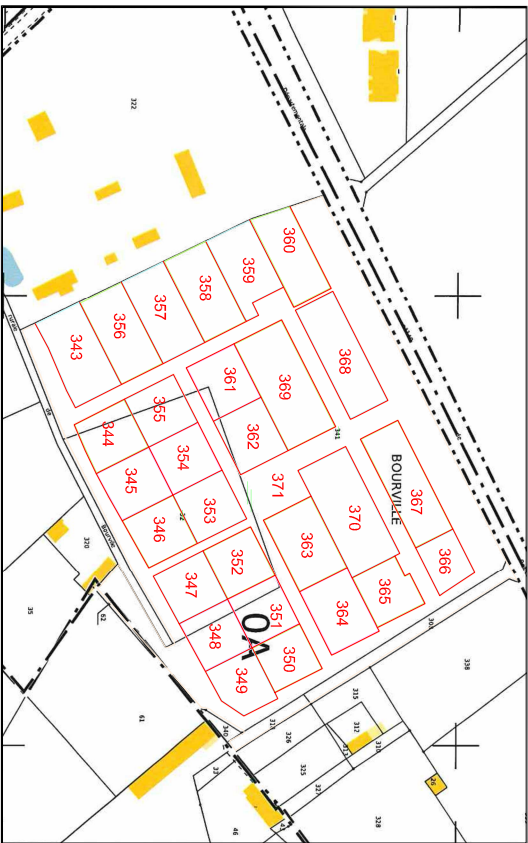


PLAN DE VENTE

Dressé le 16 Septembre 2021

Borné le 18 Août 2022



Mis à jour le 28 Mars 2023

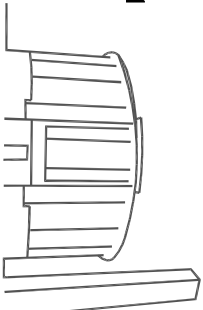

Dossier: Y18472



21 Rue Carnot
76190 Yvetot
Tél : 02.32.70.47.10
yvetot@euclyd.fr

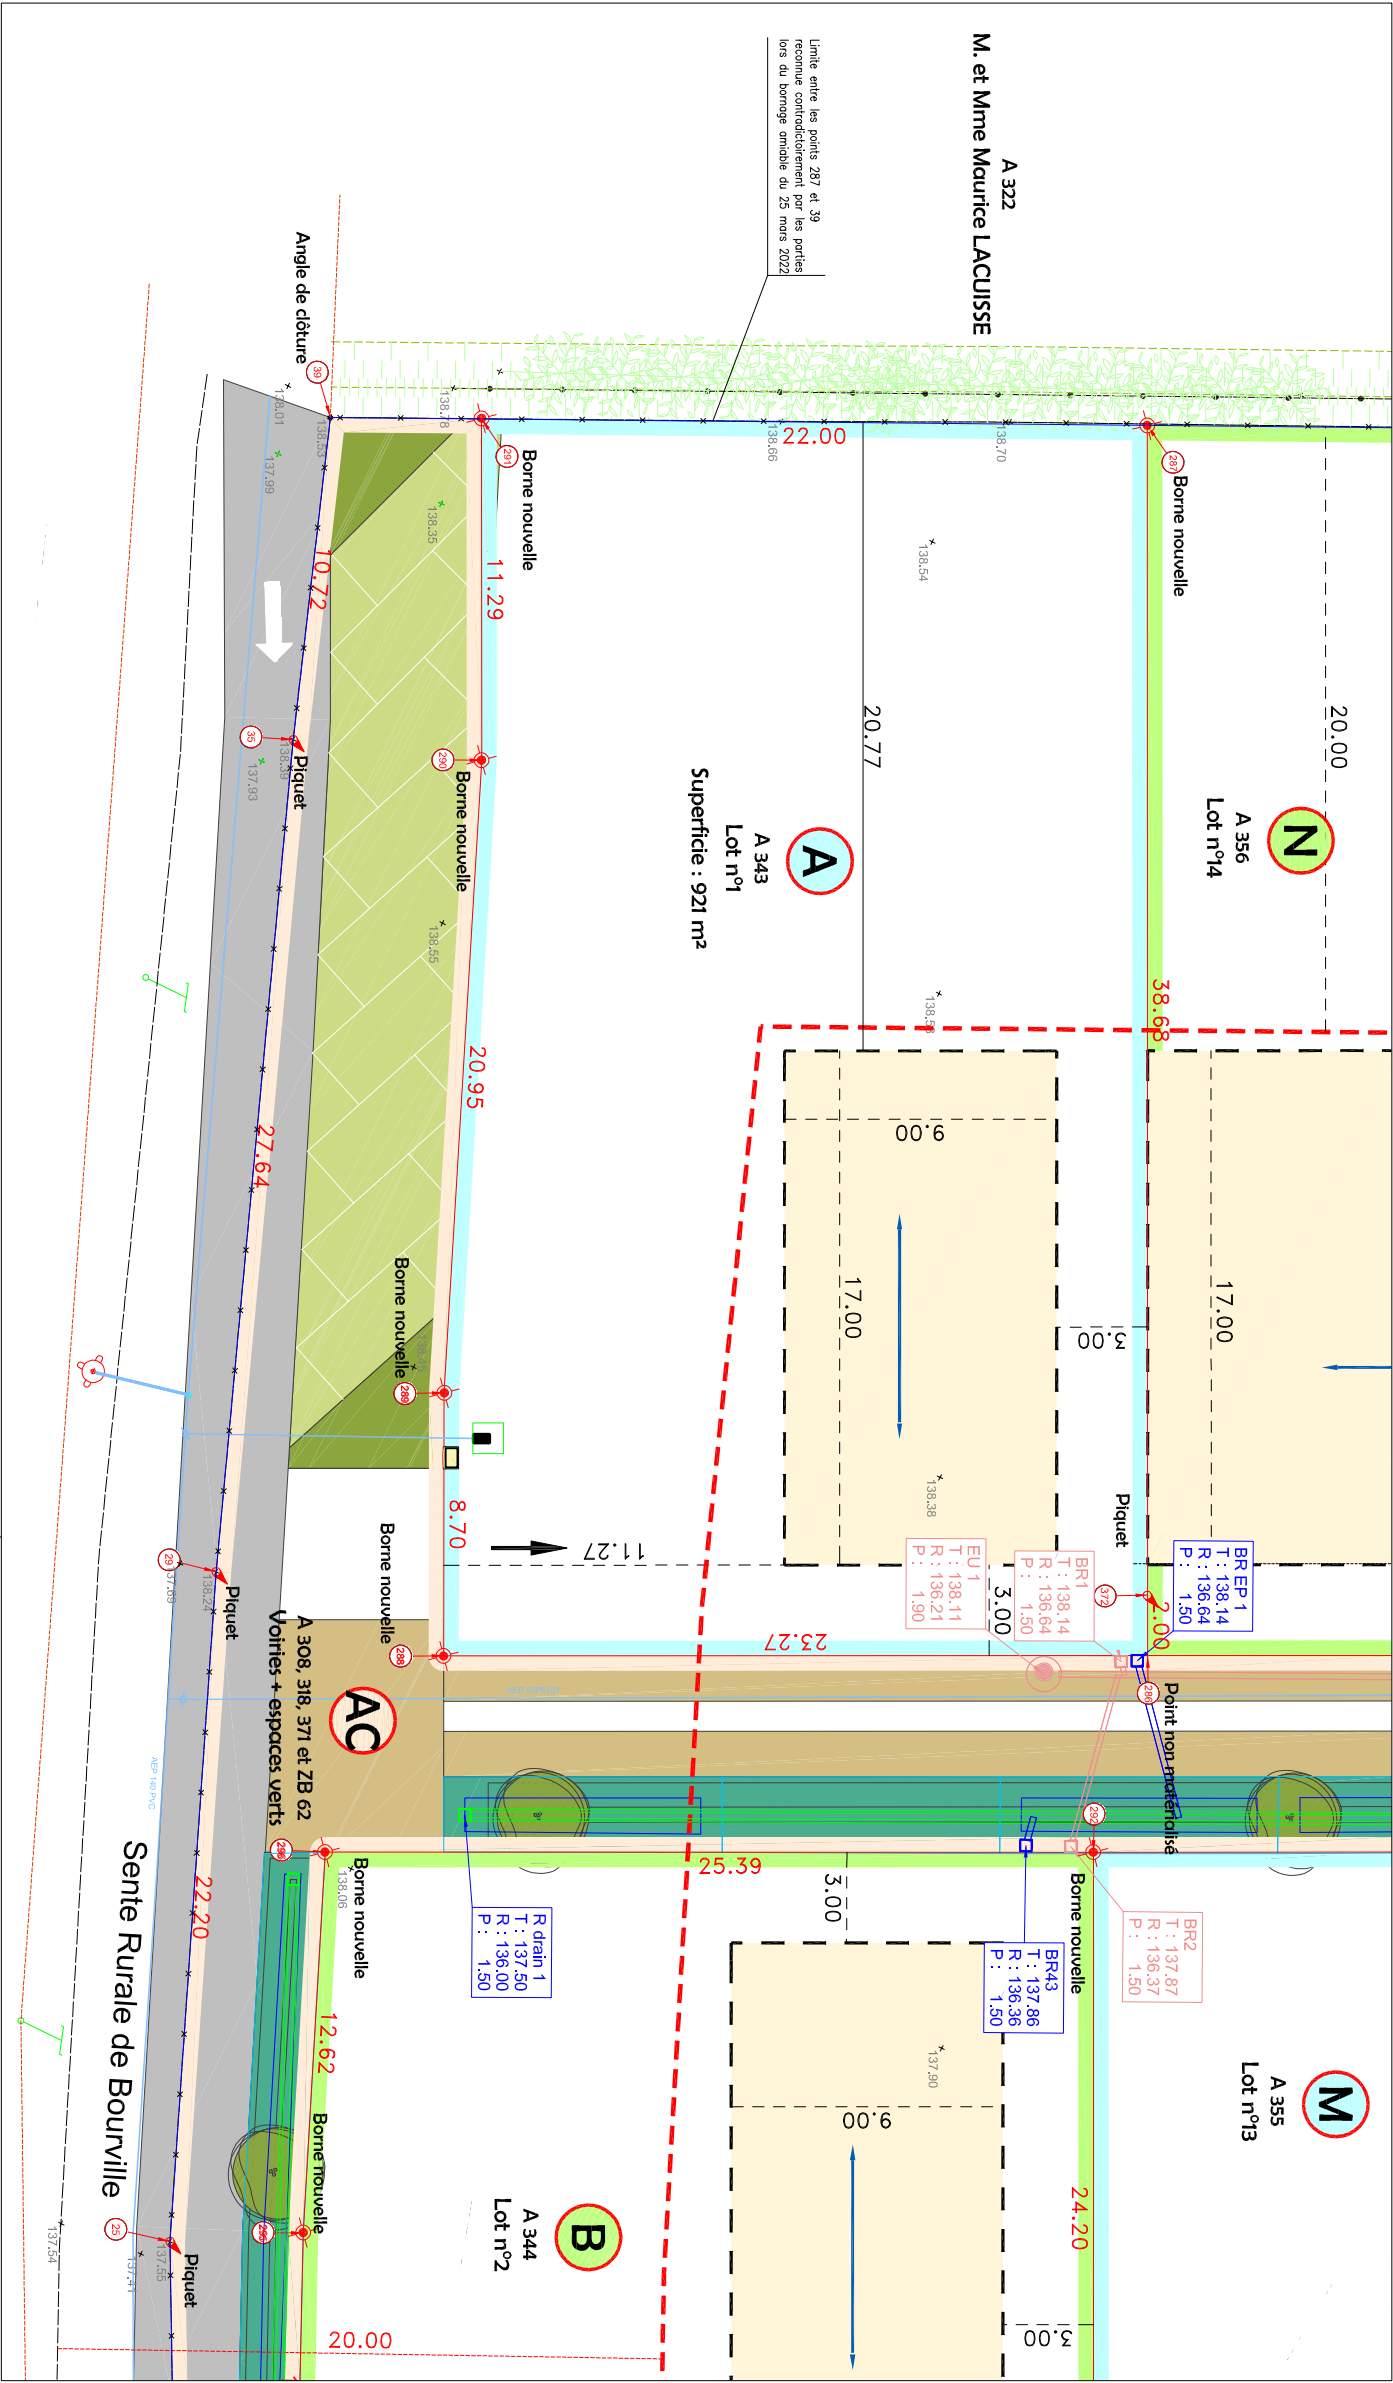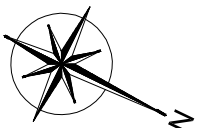

LEGENDE LOTISSEMENT

Assainissement EU

- Regard Ø1000
- Regard branchement
- Canalisation

Assainissement EP

- Regard
- Grille (Ø 50 de décantation)
- Canalisation
- Tranchée drainante

Réseaux Divers

- Réseau d'eau potable
- Branchement
- Poteau Inconedie

Voiries + espace vert

- Voirie Enrobé
- Voirie béton
- Pavage engazonné
- Noue
- Espace vert
- Arbre

Règlement graphique

- Zone constructible
- Sens de façage obligatoire
- Limite de constructibilité
- Cotation périmètre lots
- Cotation surface constructible
- Accès aux lots

LEGENDE TOPO

- Poteau téléphonique
- Potelet
- Borne ancienne
- Borne nouvelle OCE jaune
- Compteur d'eau
- Coffret / transformateur électrique
- Plaque France Télécom
- Avaloir
- Bouche à clé (eau)
- Borne d'incendie
- Panneau routier
- Arbre feuillu
- Bord de chaussée
- Cloture lisse
- Cloture barbelée
- Limite de propriété
- Application cadastre
- Limite nouvelle
- Bos de tolis
- Piquet de bois
- Altitude du Terrain Naturel
- Haut de tolis