

Département de la Seine-Maritime

## COMMUNE DE TERRES DE CAUX

Secteur de Fauville en Caux

Route d'Héricourt


Propriété de LOGEAL IMMOBILIERE

Lot n°17

Cadastrée Section A n°359

Superficie mesurée 774 m<sup>2</sup>


### PLAN D'ENSEMBLE

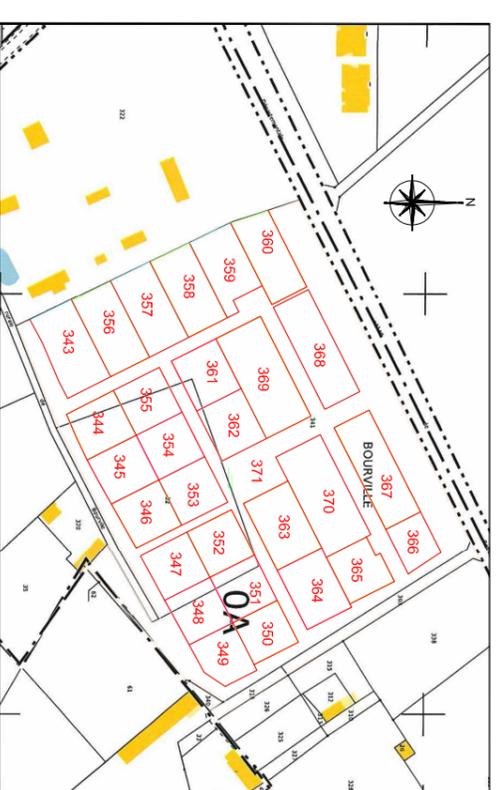

Dressé le 16 Septembre 2021

Borné le 18 Août 2022


Mis à jour le 28 Mars 2023

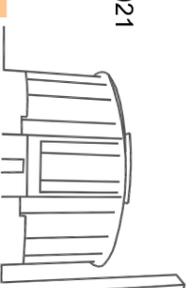

Dossier: Y18472



21 Rue Carnot  
76190 Yvetot  
Tél : 02.32.70.47.10  
yvetot@euclyd.fr

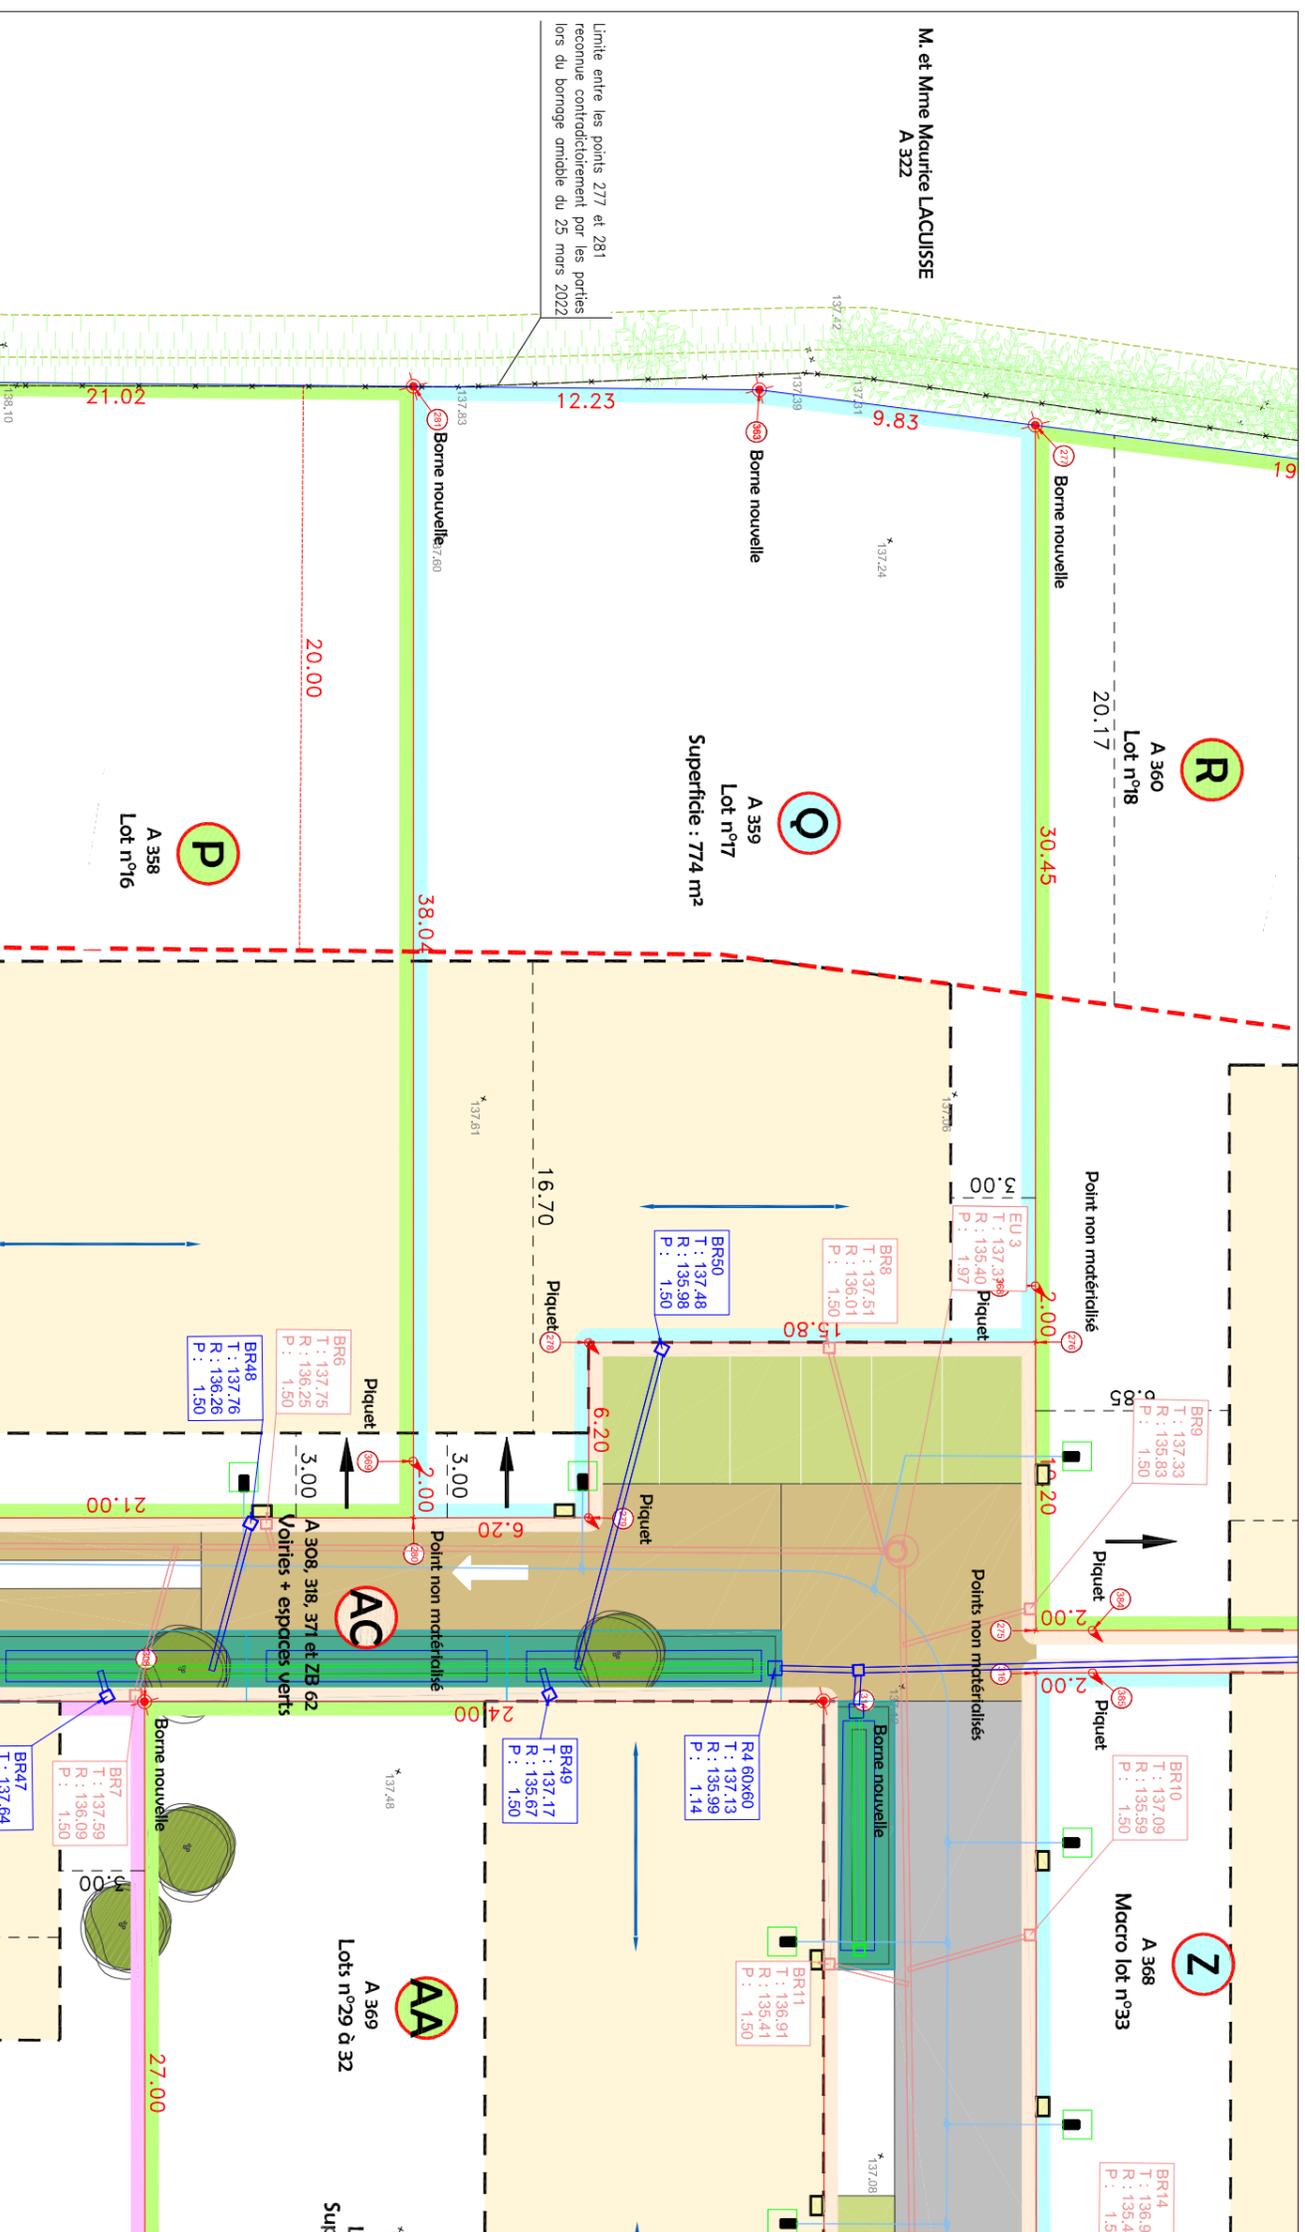

LEGENDE LOTISSEMENT

Assainissement EU

- Regard Ø1000
- Regard branchement
- Canalisation

Assainissement EP

- Regard
- Grille (0,50 de décantation)
- Canalisation
- Tranchée drainante
- Règlement graphique

Réseaux Divers

- Réseau d'eau potable
- Branchement
- Poteau Incroedie

Voie + espace vert

- Voie Enrobée
- Voie béton
- Pavage engazonné
- Noue
- Espace vert
- Arbre

LEGENDE TOPO

- Porteau téléphonique
- Potelet
- Borne ancienne
- Borne nouvelle OCE jaune
- Compteur d'eau
- Coffret / transformateur électrique
- Plaque France Télécom
- Avaloir
- Bourche à dé (eau)
- Borne d'incendie
- Panneau routier
- Arbre feuillu
- Bord de chaussée
- Clôture lisse
- Clôture bordée
- Limite de propriété
- Application cadastre
- Limite nouvelle
- Bos de talus
- Piquet de bois
- Altitude du Terrain Naturel
- Haut de talus