

Département de la Seine-Maritime

COMMUNE DE TERRES DE CAUX

Secteur de Fauville en Caux

Route d'Héricourt


Propriété de LOGEAL IMMOBILIERE

Lot n°2

Cadastrée Section A n° ...

Superficie mesurée 629 m²


PLAN D'ENSEMBLE

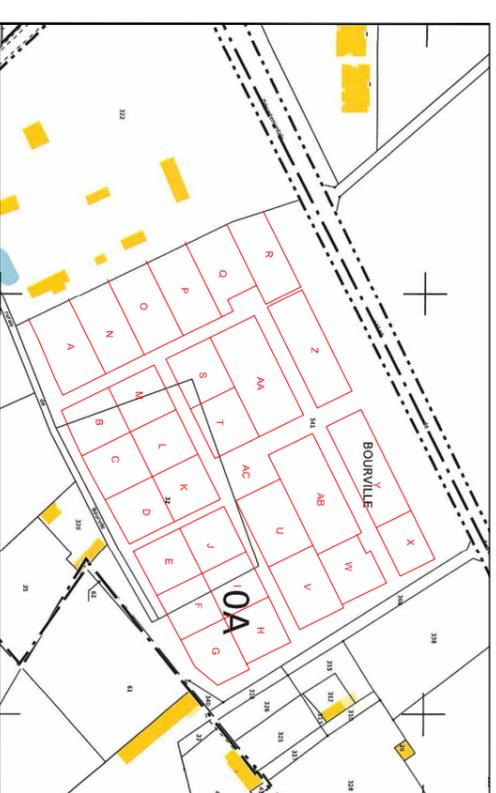

Dressé le 16 Septembre 2021

Borné le

Mis à jour le 24 Mai 2022

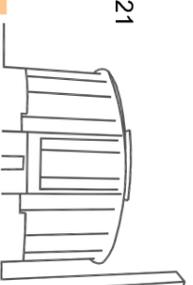


Dossier: Y18472



Euclid
Eurotop
Geomètres-Experts

21 Rue Carnot
76190 Yvetot
Tél : 02.32.70.47.10
yvetot@euclid.fr

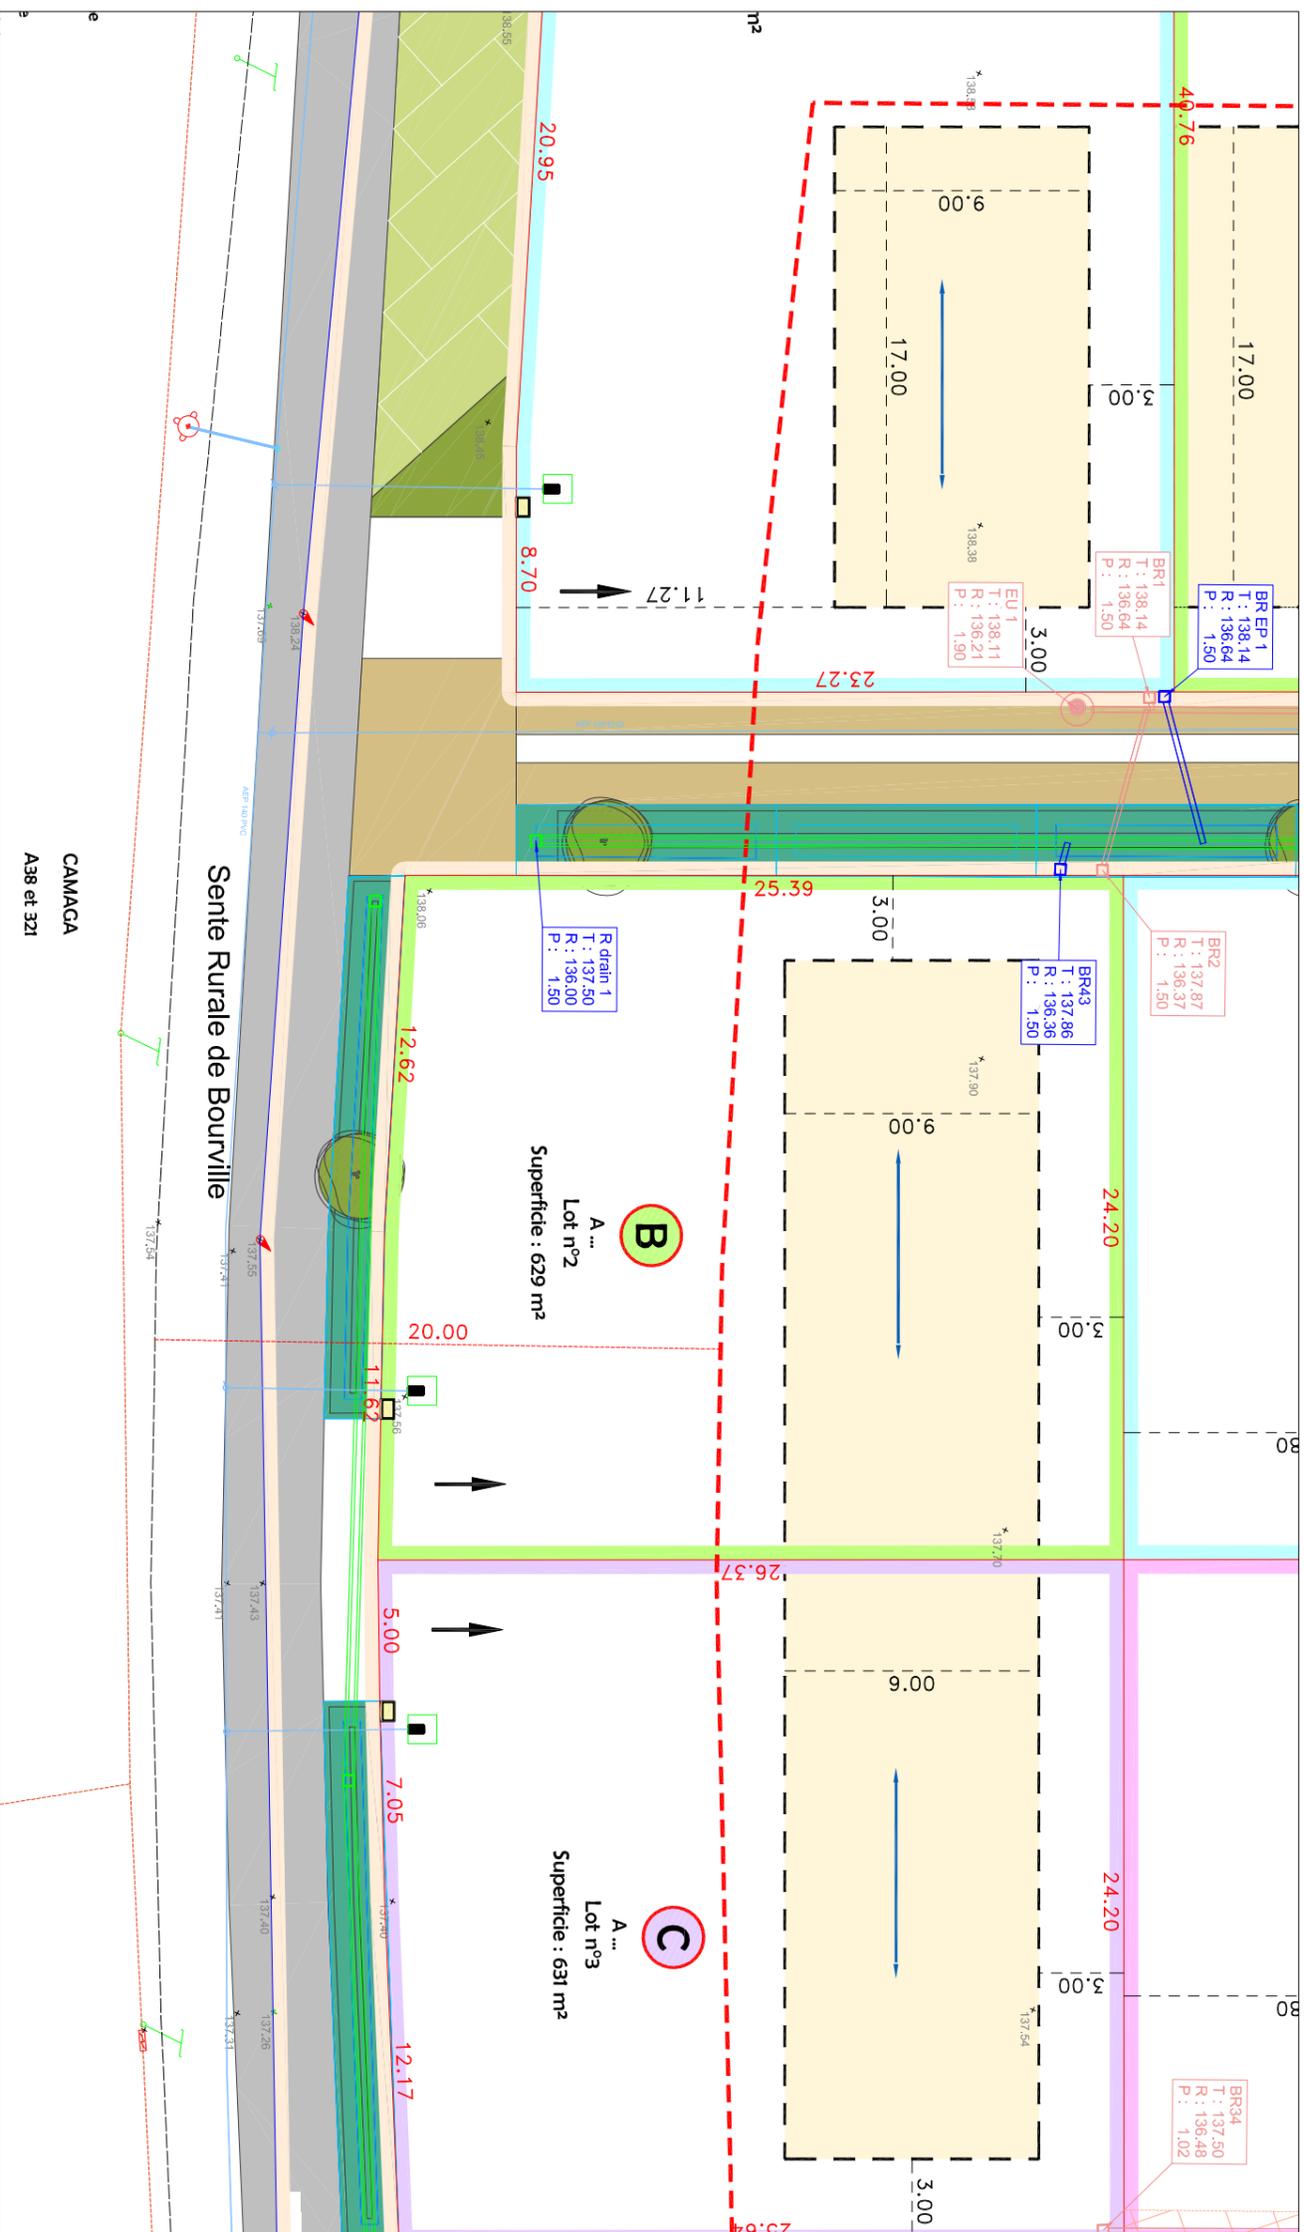

LEGENDE LOTISSEMENT

Assainissement EU

- Regard Ø1000
- Regard branchement
- Canalisation

Assainissement EP

- Regard
- Grille (0.50 de décanation)
- Canalisation
- Tranchée drainante

Réseaux Divers

- Réseau d'eau potable
- Branchement
- Poteau Inconduite

Voiture + espace vert

- Voiture Emrobé
- Voiture béton
- Pavage engazonné
- Noue
- Espace vert
- Arbre

LEGENDE TOPO

- Bord de chaussée
- Clôture lisse
- Clôture barbelée
- Limite de propriété
- Application cadastre
- Limite nouvelle
- Hout de toilus
- Hout de toilus
- Altitude du Terrain Naturel
- Bord de chaussée
- Clôture lisse
- Clôture barbelée
- Limite de propriété
- Application cadastre
- Limite nouvelle
- Hout de toilus
- Hout de toilus
- Altitude du Terrain Naturel