

Département de la Seine-Maritime

COMMUNE DE TERRES DE CAUX

Secteur de Fauville en Caux

Route d'Héricourt


Propriété de LOGEAL IMMOBILIERE

Lot n°21

Cadastrée Section A n° ...

Superficie mesurée 866 m²

PLAN D'ENSEMBLE

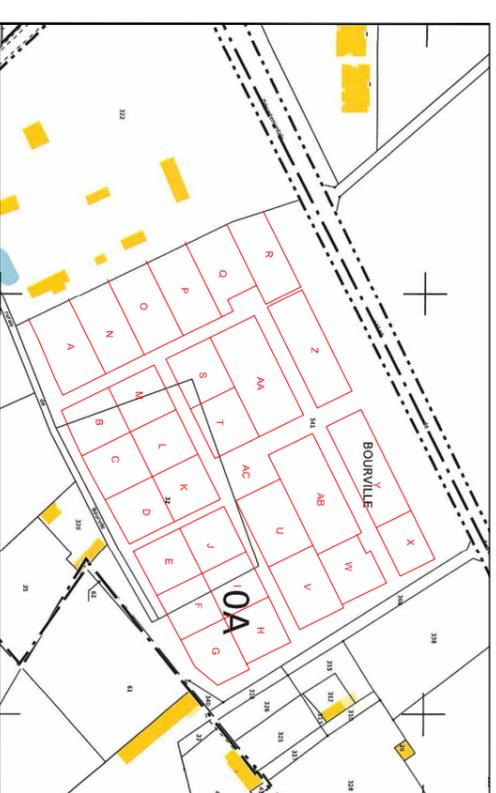


PLAN DE VENTE PROVISOIRE

Dressé le 16 Septembre 2021

Borné le


Mis à jour le 24 Mai 2022

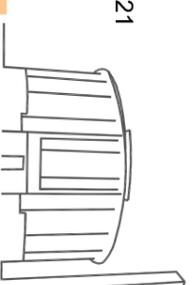

Dossier: Y18472



21 Rue Carnot
76190 Yvetot
Tél : 02.32.70.47.10
yvetot@euclyd.fr

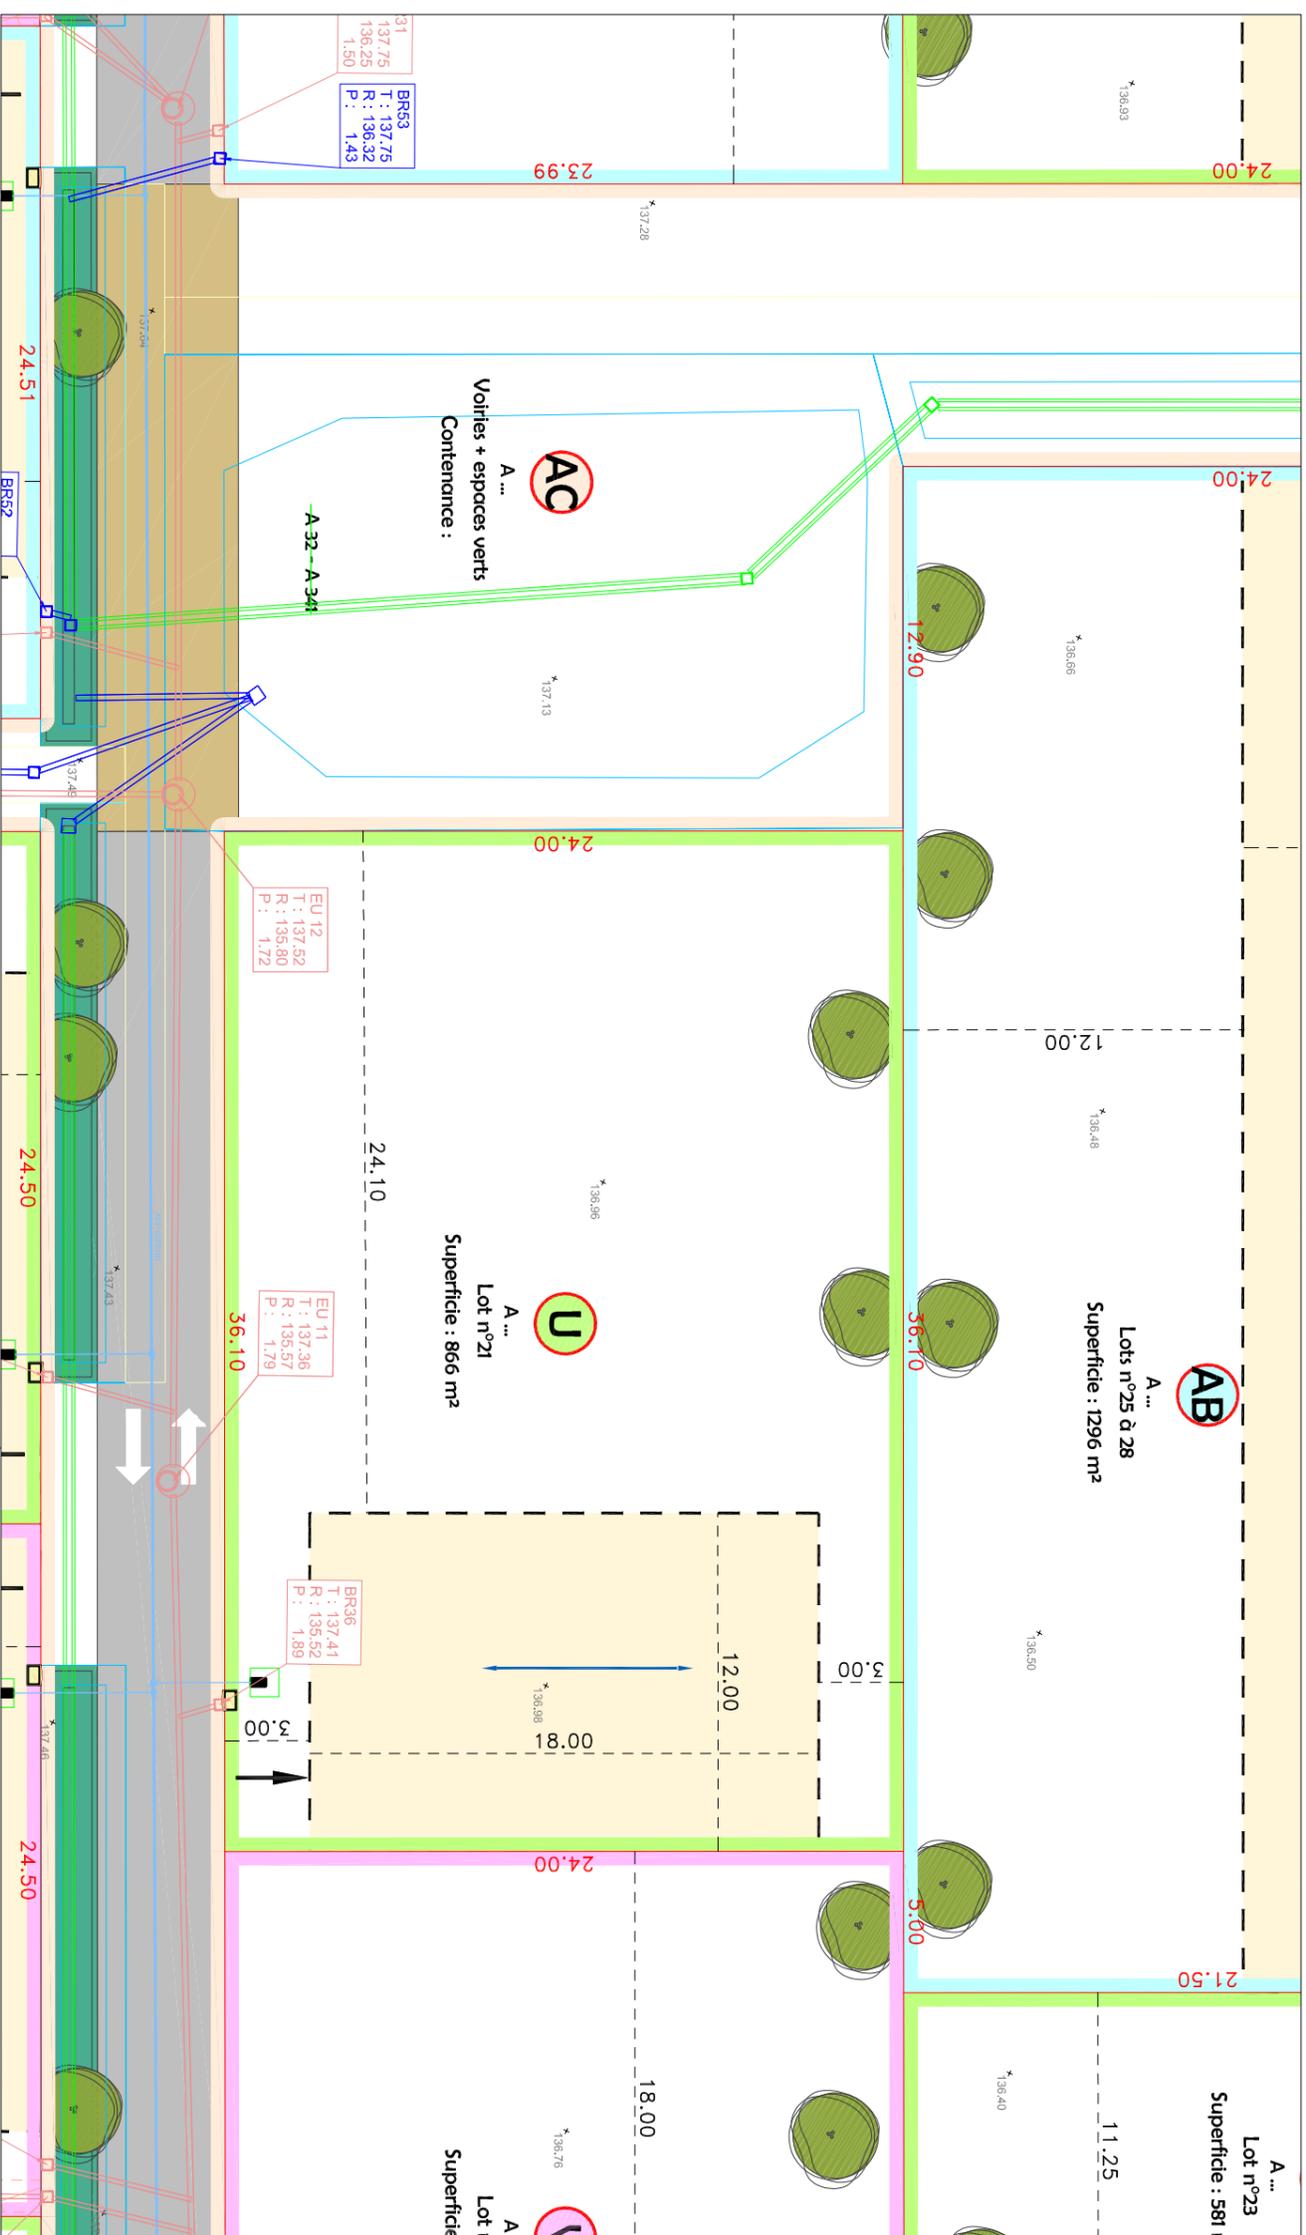

LEGENDE LOTISSEMENT

- Assainissement EU**
- Regard Ø1000
 - Regard branchement
 - Canalisation

- Assainissement EP**
- Regard
 - Grille (Ø 50 de décanation)
 - Canalisation
 - Tranchée drainante

Règlement graphique

- Zone constructible 8.70
- Sens de faitage obligatoire 1.1.27
- Limite de constructibilité
- Cotation surface constructible
- Accès aux lots
- Servitude de réseau à créer

Réseaux Divers

- Réseau d'eau potable
- Branchement
- Poteau Inondie

Voiture + espace vert

- Voiture Enrobé
- Voiture béton
- Pavage engazonné
- Noue
- Espace vert
- Arbre

LEGENDE TOPO

- Poteau téléphonique
- Potelet
- Borne ancienne
- Borne nouvelle OCE jaune
- Compteurs d'eau
- Coffret / transformateur électrique
- Plaque France Télécom
- Avaloir
- Bouche à clé (eau)
- Borne d'incendie
- Panneau routier
- Arbre feuillu

- Bord de chaussée
- Clôture lisse
- Clôture barbelée
- Limite de propriété
- Application cadastre
- Limite nouvelle

- Bas de toits
- Haut de toits
- Altitude du Terrain Naturel