

Département de la Seine-Maritime

COMMUNE DE TERRES DE CAUX

Secteur de Fauville en Caux


Route d'Héricourt

Propriété de LOGEAL IMMOBILIERE


Lot n°24

Cadastrée Section A n°366
Superficie mesurée 431 m²

PLAN D'ENSEMBLE

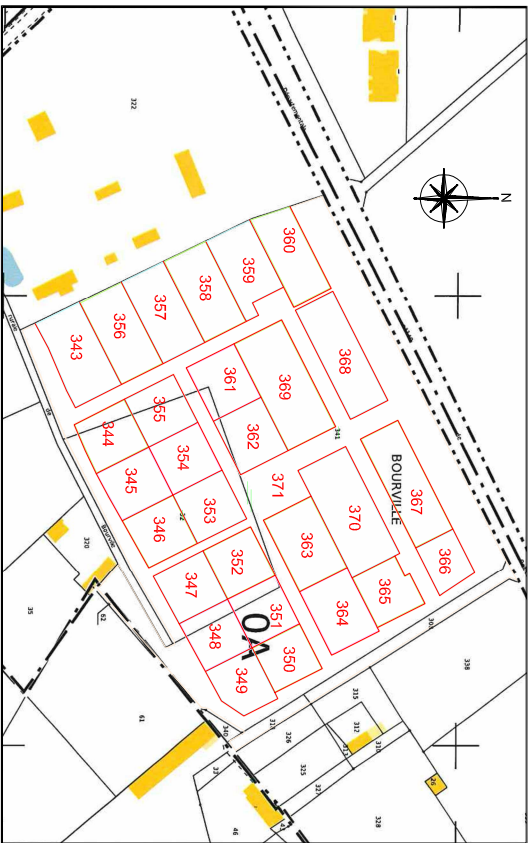



Dressé le 16 Septembre 2021
Borné le 18 Août 2022
Mis à jour le 28 Mars 2023

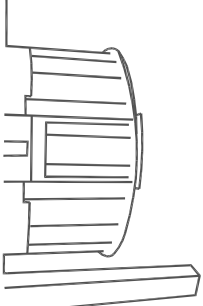

Dossier: Y18472



21 Rue Carnot
76190 Yvetot
Tél : 02.32.70.47.10
yvetot@euclid.fr

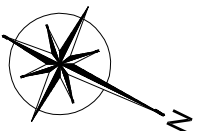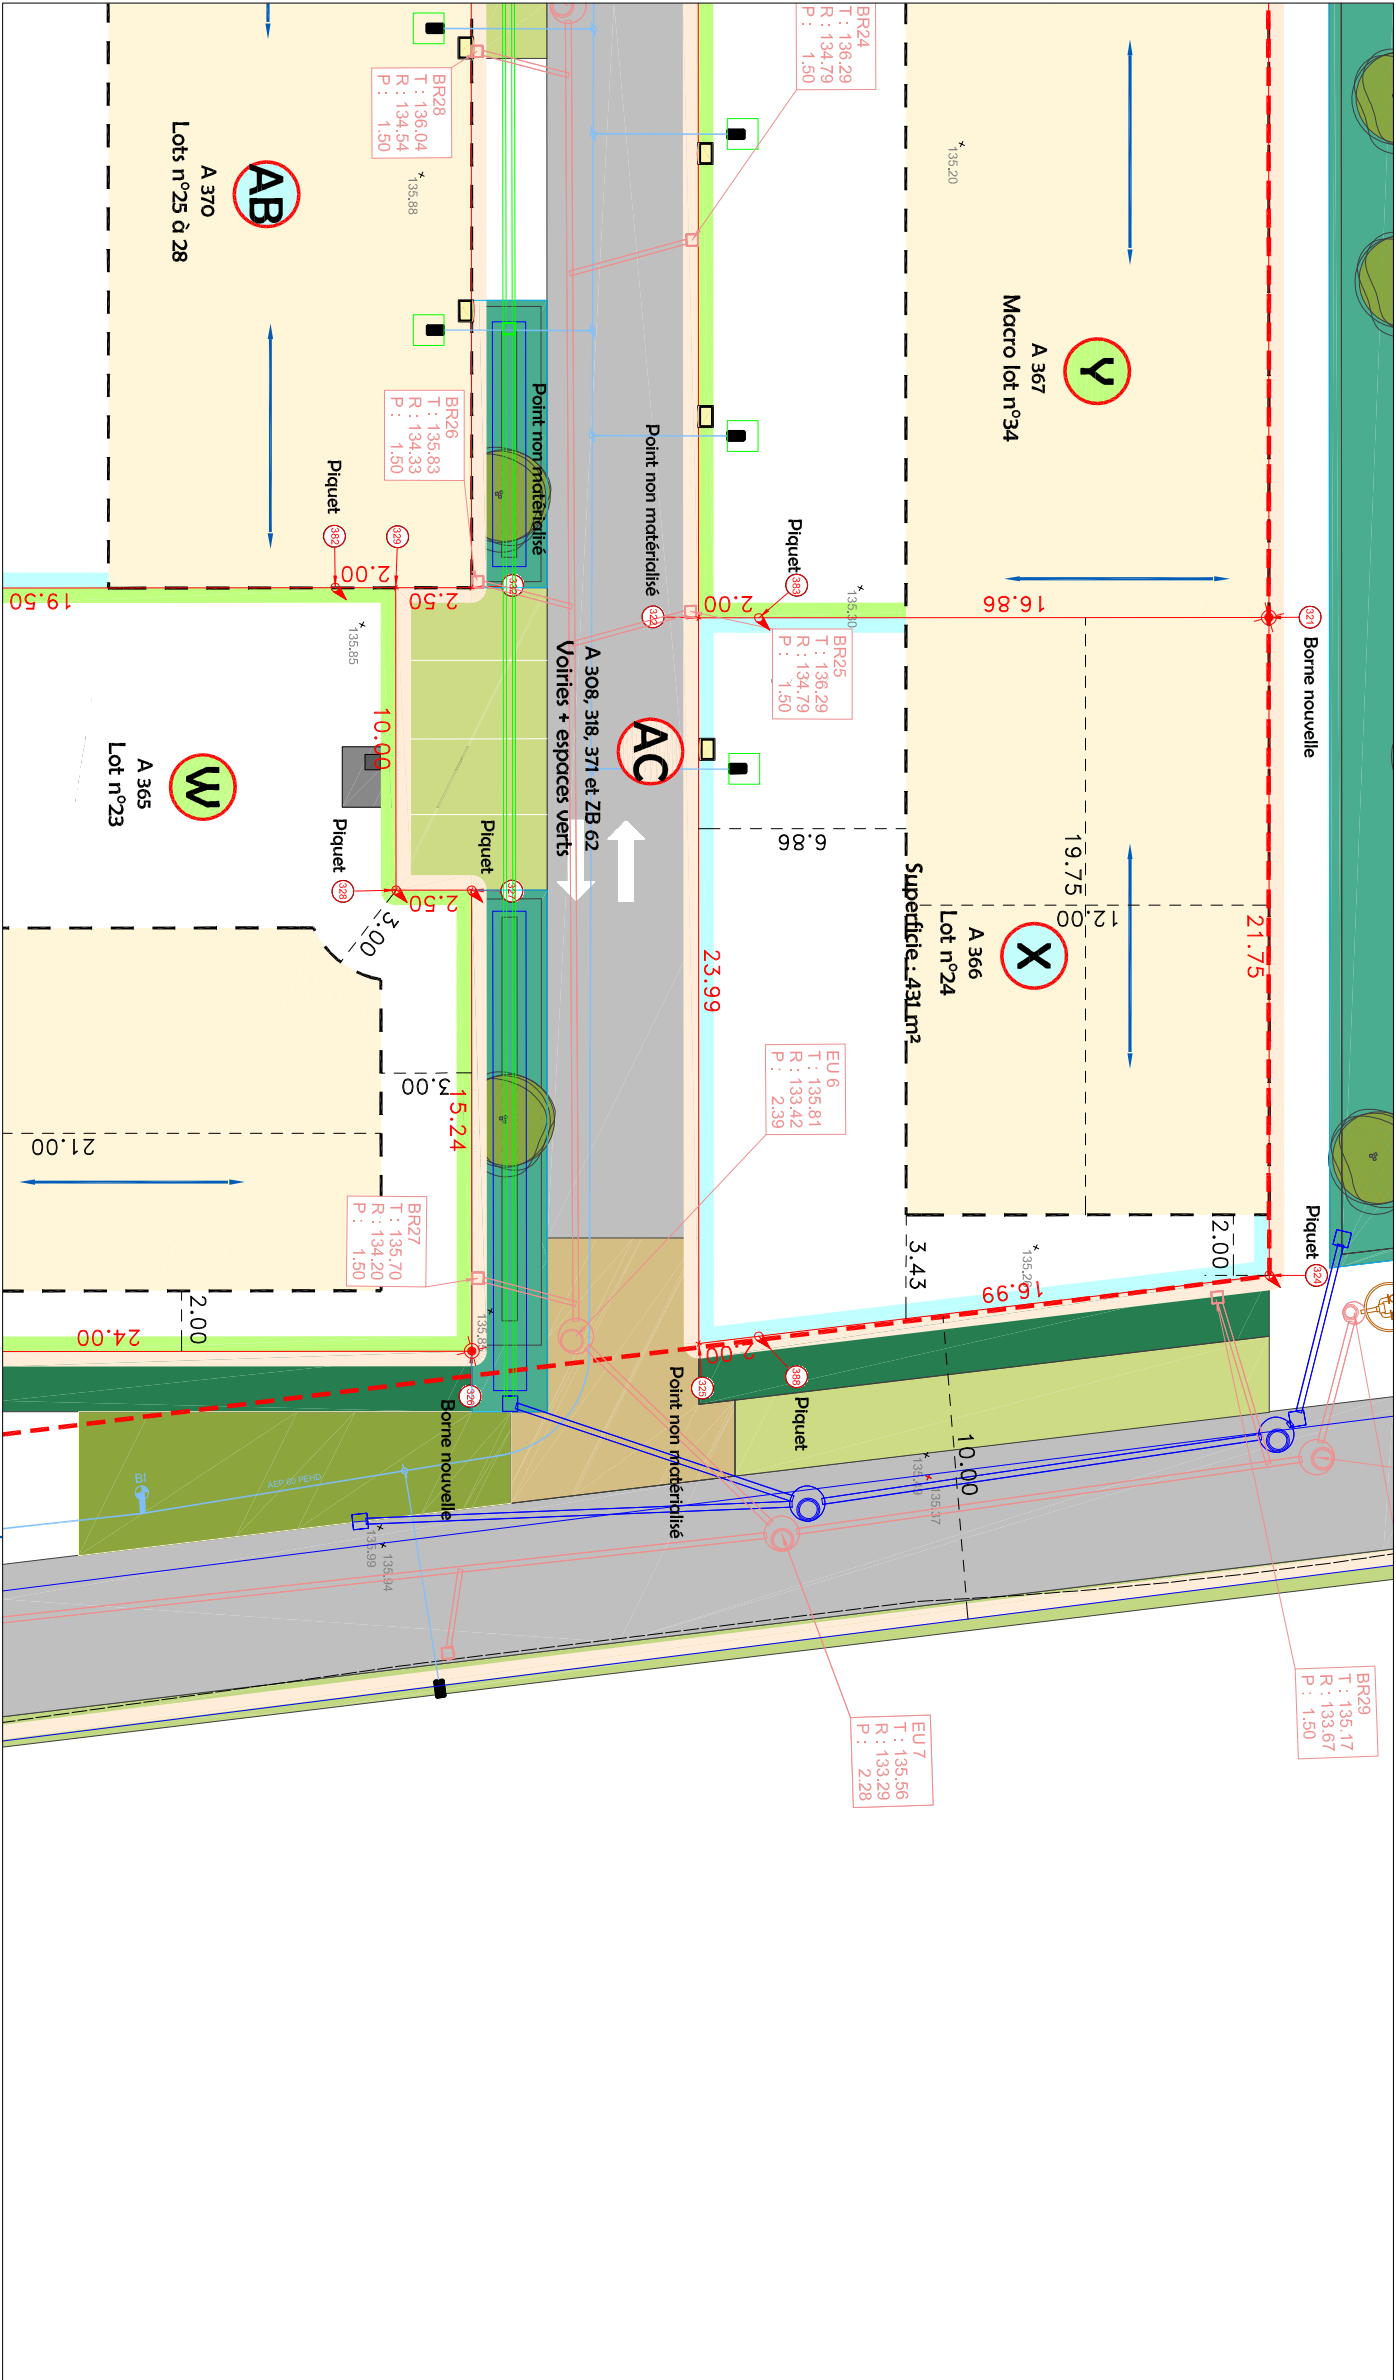

LEGENDE LOTISSEMENT

Assainissement EU	
	Regard Ø1000
	Regard branchement
	Canalisation
Assainissement EP	
	Regard
	Grille (0.50 de décantation)
	Canalisation
	Tranchée drainante
Réglement graphique	
	Zone constructible
	Sens de faççage obligatoire
	Limite de constructibilité
	Servitude de réseau à créer
Fond de plan fourni par M. MALOINGNE (ATELIER RM) le 14/01/2022	

LEGENDE TOPO

Réseaux Divers	
	Réseau d'eau potable
	Branchement
	Poteau Incondie
Voirie + espace vert	
	Voirie Enrobé
	Voirie béton
	Pavage engazonné
	Noue
	Espace vert
	Arbre
Poteau téléphonique	
	Potelet
	Borne andenne
	Borne nouvelle OCE jaune
	Compteur d'eau
	Coffret / transformateur électrique
	Plaque France Télécom
	Avaloir
	Bouche à clé (eau)
	Borne d'incendie
	Panneau routier
	Arbre feuillu
Bord de chaussée	
	Clôture lisse
	Clôture barbelée
	Limite de propriété
	Application cadastre
	Limite nouvelle
Bos de talus	
	Piquet de bois
	Altitude du Terrain Naturel