



Echelle : 1/250

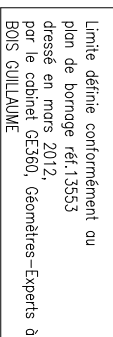

PLAN DE VENTE

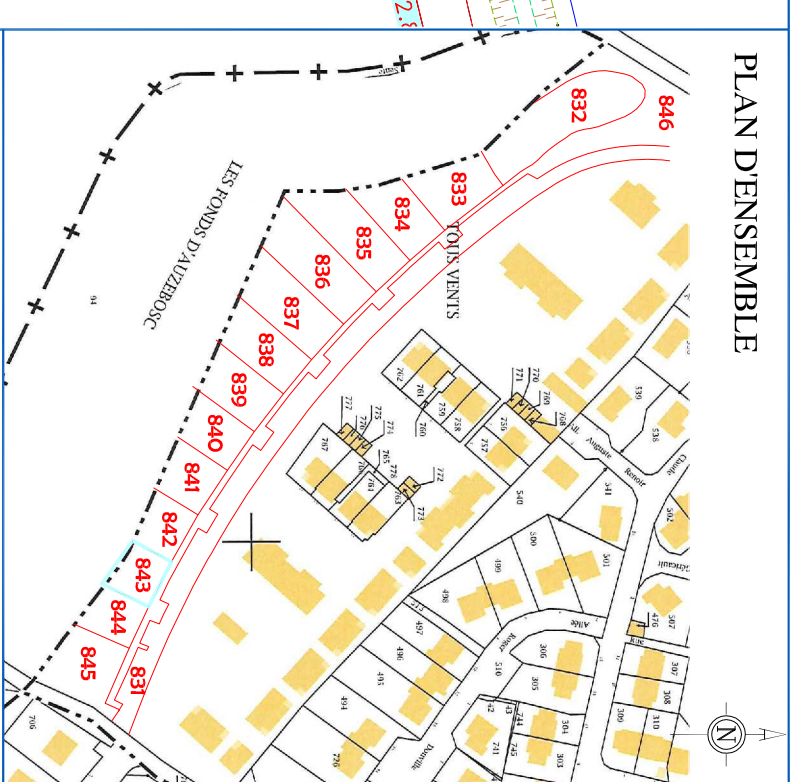

PLAN D'ENSEMBLE

LÉGENDE DU BORNAGE

- | Bois de talus | Borne ancienne | Borne nouvelle OCE jaune |
|---------------|----------------|--------------------------|
| | | |
| | | |
LÈGENDE VRD

-  **Borne lumineuse**
-  **Compteur d'eau**
-  **Coffret / transformateur électrique**
-  **Compteur de Gaz**
-  **Plaque France Télécom**
-  **Plaque réseau indéterminée**
-  **Plaque d'égoût EP**
-  **Grille**
-  **Avaloir**
-  **Bourche à c/c (eau)**

- Boîtes de branchement et coffrets existants**
Réseaux eaux / EDF / gaz / AEP vannes

NOTA: Les trottoirs et les accès seront cédés à la Ville après réalisation d'un enrobé.



**Euclid
Eurotop**
Géomètres-Experts

Yves DELAVIGNE - Richard DODELIN
Sylvain HENNOCQÜE - Dominique PRAFF
Joël QUENOUILLE et Associés
www.euclyd-eurotop.fr

21 Rue Carnot
BP 183
76190 Yvetot
Tél : 02.32.70.47.10
Fax : 02.32.70.47.19
yvetot@euclyd-eurotop.fr

VILLE D'YVETOT

Rue des Erables

Propriété de LOGEAL IMMOBILIERE

Dressé le 28 Février 2018

Dossier: Y17369