PLAN DE VENTE

PLAN DE MASSE
Echelle : 1/250

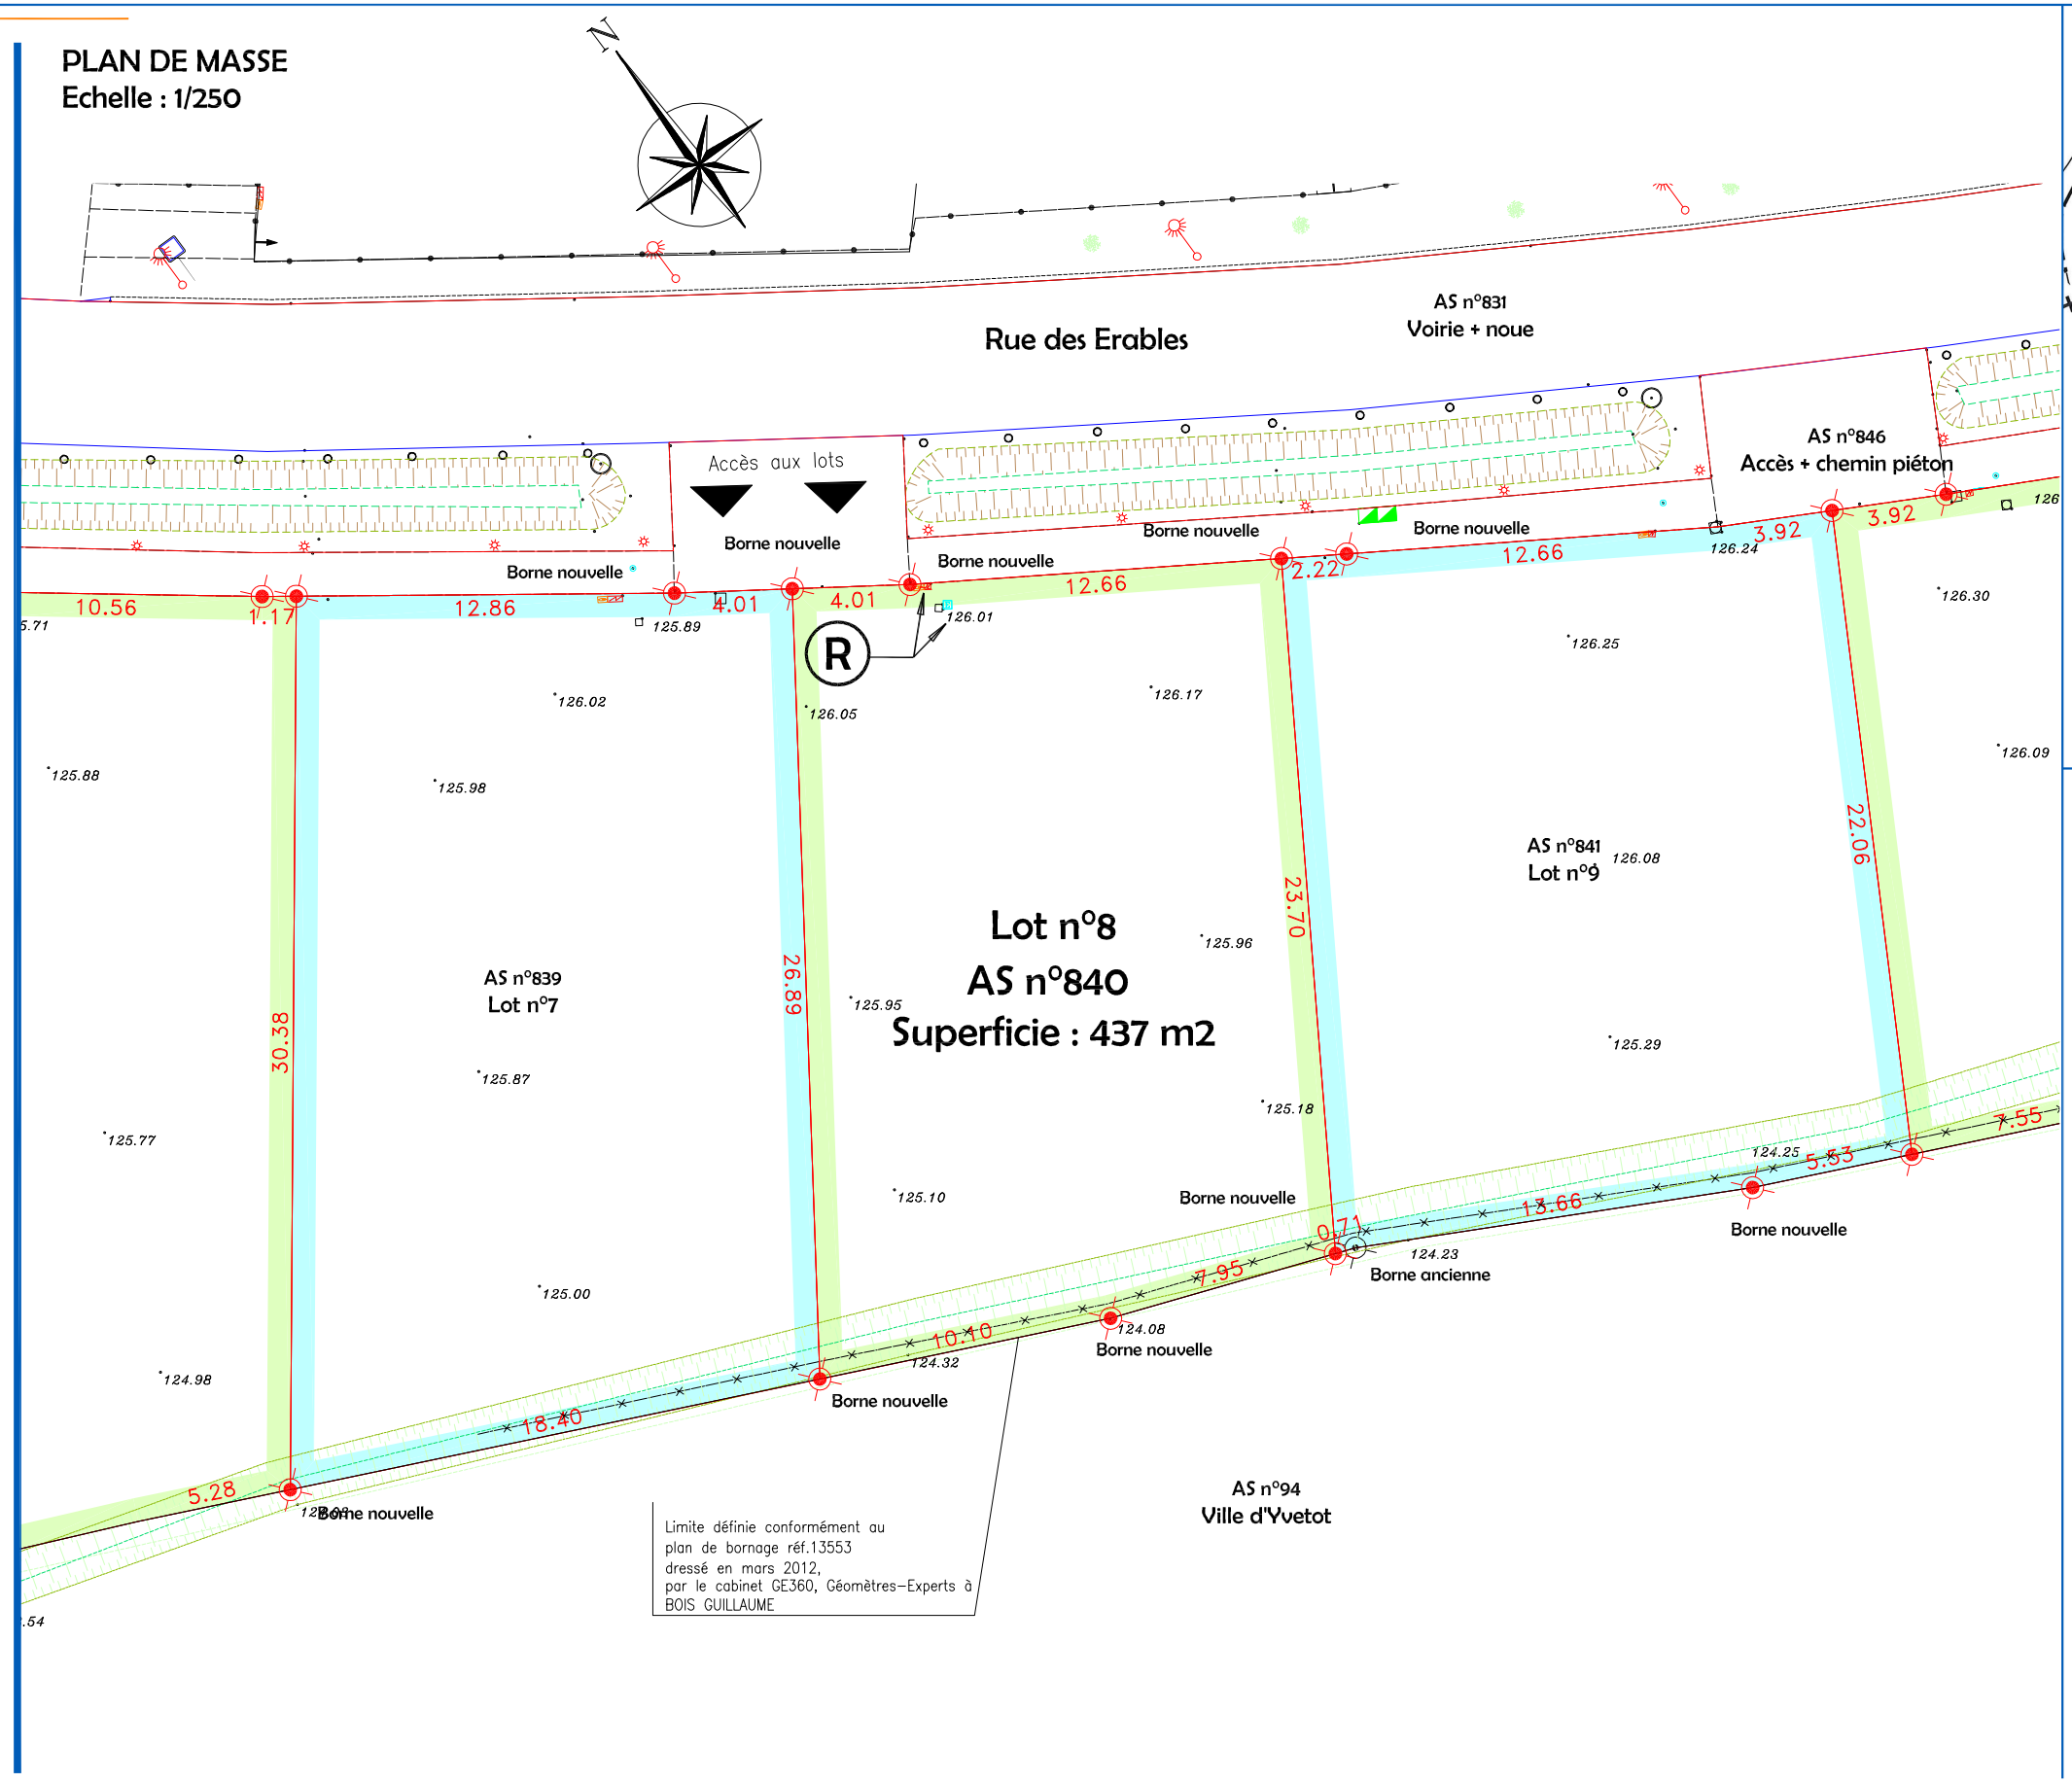

PLAN D'ENSEMBLE

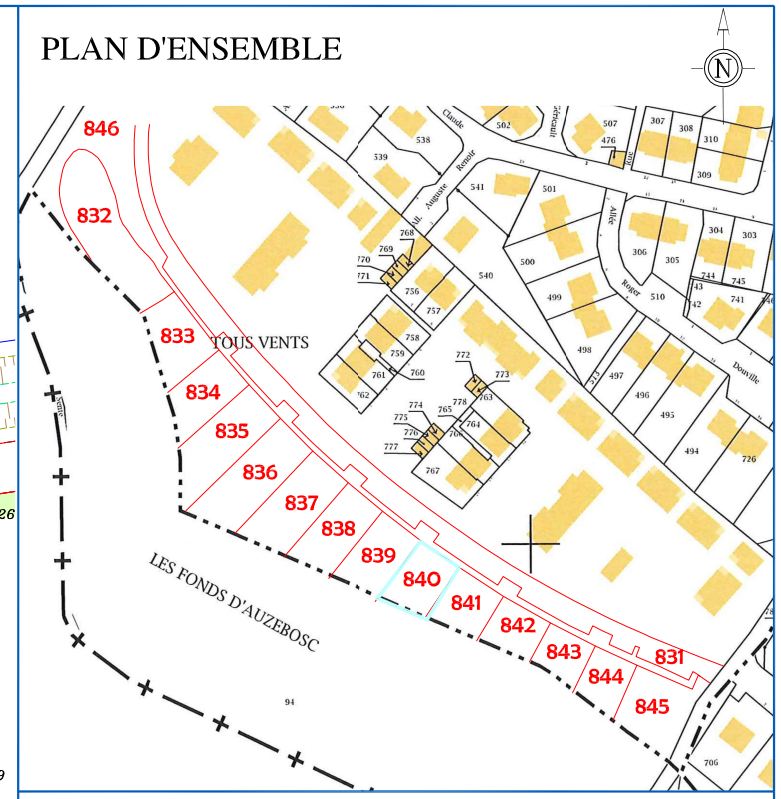

LÉGENDE DU BORNAGE

- Borne ancienne
- Borne nouvelle OGE jaune
- Bordure de trottoir
- Bord de chemin
- Haie
- Clôture lisse
- Clôture barbelée
- Limite de propriété
- Limite nouvelle
- Haut de talus
- Bas de talus

LÉGENDE VRD

- Borne lumineuse
- Compteur d'eau
- Coffret / transformateur électrique
- Compteur de Gaz
- Plaque France Télécom
- Plaque réseau indéterminée
- Plaque d'égout EP
- Grille
- Avaloir
- Bouche à clé (eau)
- Accès aux lots
  servitude de passage au bénéfice du lot sur le terrain restant à appartenir à LOGEAL IMMOBILIERE
- (R) Boîtes de branchement et coffrets existants
  Réseaux eaux / EDF / gaz / AEP vannes

NOTA: Les trottoirs et les accès seront cédés à la Ville après réalisation d'un enrobé.

Euclyd Eurotop
Géomètres-Experts

Yves DELAVIGNE - Richard DODELIN
Sylvain HENNOCQUE - Dominique PFAFF
Joël QUENOUILLE et Associés
www.euclyd-eurotop.fr

21 Rue Carnot
BP 183
76190 Yvetot
Tél : 02.32.70.47.10
Fax : 02.32.70.47.19
yvetot@euclyd-eurotop.fr

VILLE D'YVETOT
Rue des Erables
Propriété de LOGEAL IMMOBILIERE

Dressé le 28 Février 2018

Dossier: Y17369