PLAN DE VENTE

PLAN DE MASSE
Echelle : 1/250

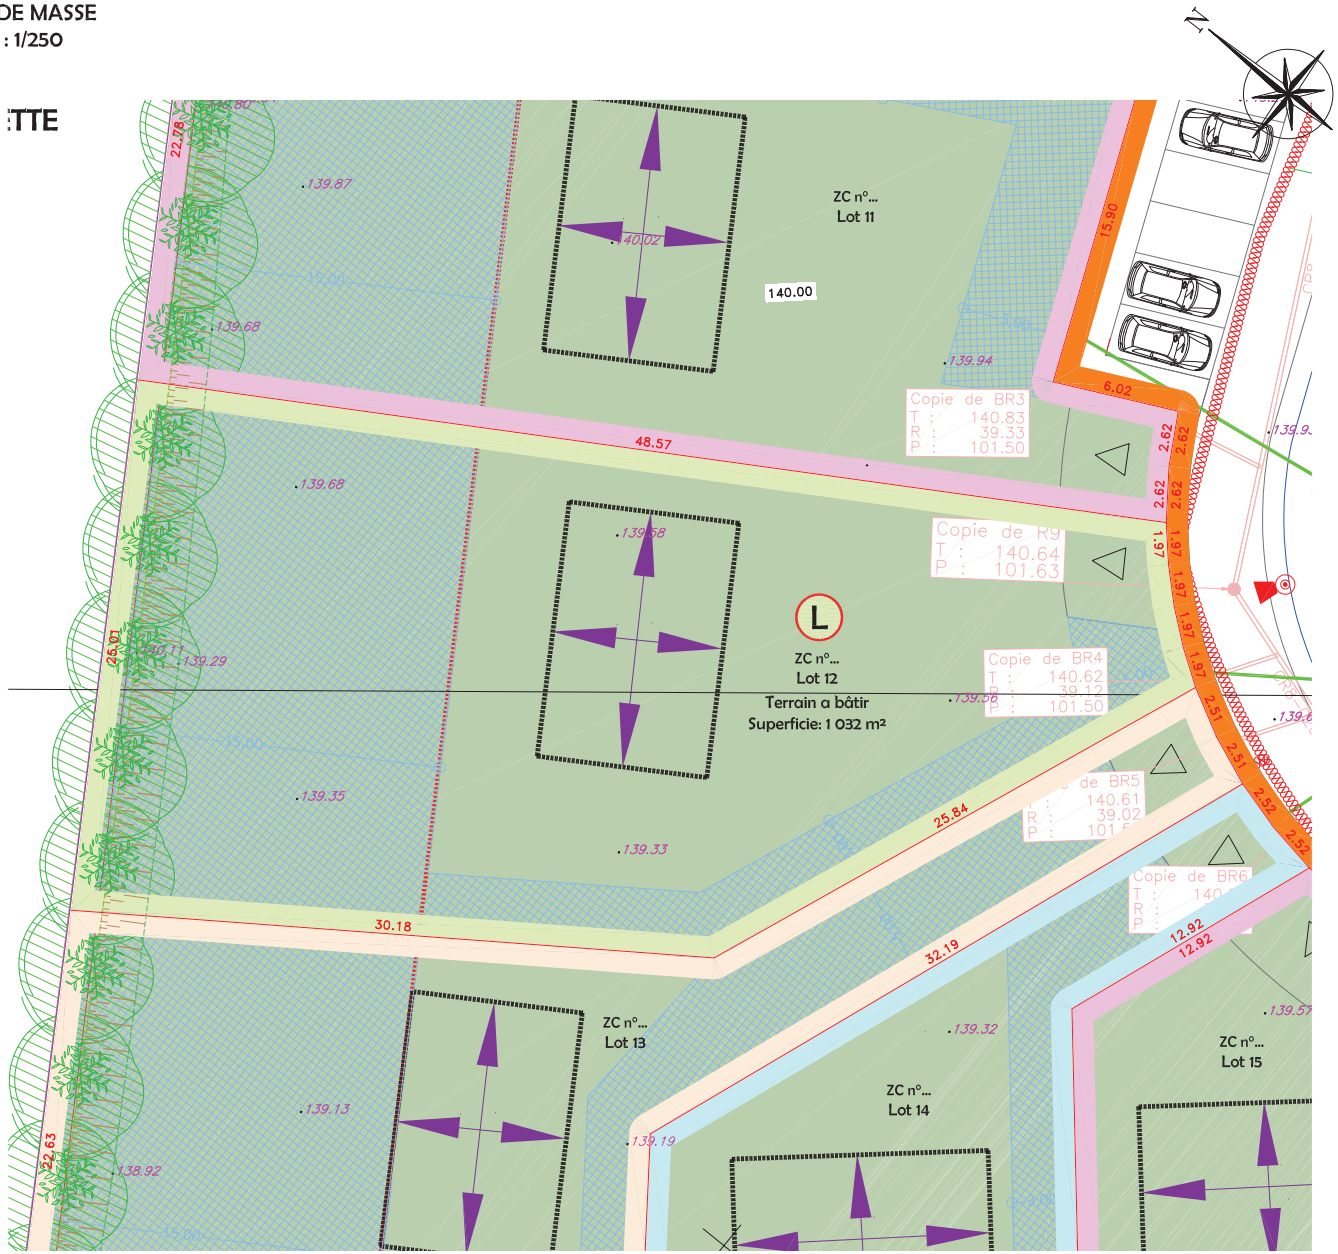

PLAN D'ENSEMBLE

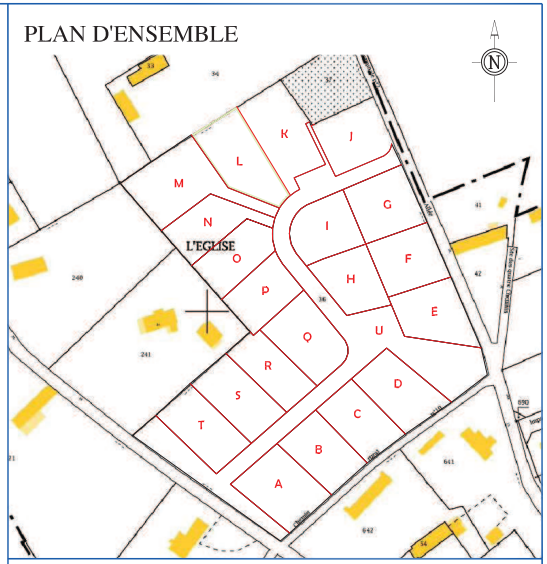

LEGENDE DIVISION

- Poteau E.D.F.
- Potelet
- Borne ancienne
- Coffret / transformateur électrique
- Compteur de Gaz
- Plaque France Télécom
- Plaque réseau indéterminée
- Plaque d'égout EP
- Grille
- Avaloir
- Bouche à clé (eau)
- Bouche à clé (Gaz)
- Arbre feuillu
- Souche d'arbre
- Arbuste
- 5.75 Altitude du Terrain Naturel
- 5.75 Altitude des tampons et/ou Fil d'Eau
- 5.75 Altitude des seuils de bâtiment
- Bordure de trottoir
- Bâteau
- Bord de chemin
- Réseau électrique aérien
- Haie
- Clôture lisse
- Clôture barbelée
- Limite de propriété
- Limite nouvelle
- Application cadastrale
- Mur / muret
- Entrée (portail)
- Haut de talus
- Bas de talus

LEGENDE DIVISION

- Lot
- Voirie mixte et entré béton
- Chemin piéton
- Pavage joint enherbé
- Espace vert/noue
- Limiter de lot
- Entrée charretière
- Périmètre de l'opération
- Arbres existants à conserver
- Boisement existants à conserver
- Plantation d'arbre / cépée / arbuste

LEGENDE RESEAUX

Zone implantation
- Zone non edificandi
- Grille faitage indicatif

Assainissement
- Regard EU
- Réseau EU
- Branchement EU
- Tranchée drainante
- Regard et Branchement EP
- Réseau EP
- Grille EP

Tranchée commune
Branchement
Candélabre
Poteau incendie

Euclyd Eurotop
Géomètres-Experts

Yves DELAVIGNE - Richard DODELIN
Sylvain HENNOCQUE - Dominique PFAFF
Joël QUENOUILLE et Associés
www.euclyd-eurotop.fr

21 Rue Carnot
76190 Yvetot
Tél : 02.32.70.47.10
yvetot@euclyd-eurotop.fr

COMMUNE DES HAUTS DE CAUX - Secteur d'Autretot
Rue Saint Médard
Propriété de LOGEAL IMMOBILIERE

Dressé les 16 Mars et 15 Avril 2020
Mis à jour le 14 Aout 2020

Dossier: Y18200