PLAN DE VENTE - LOT N°17

PLAN DE MASSE
Echelle : 1/250

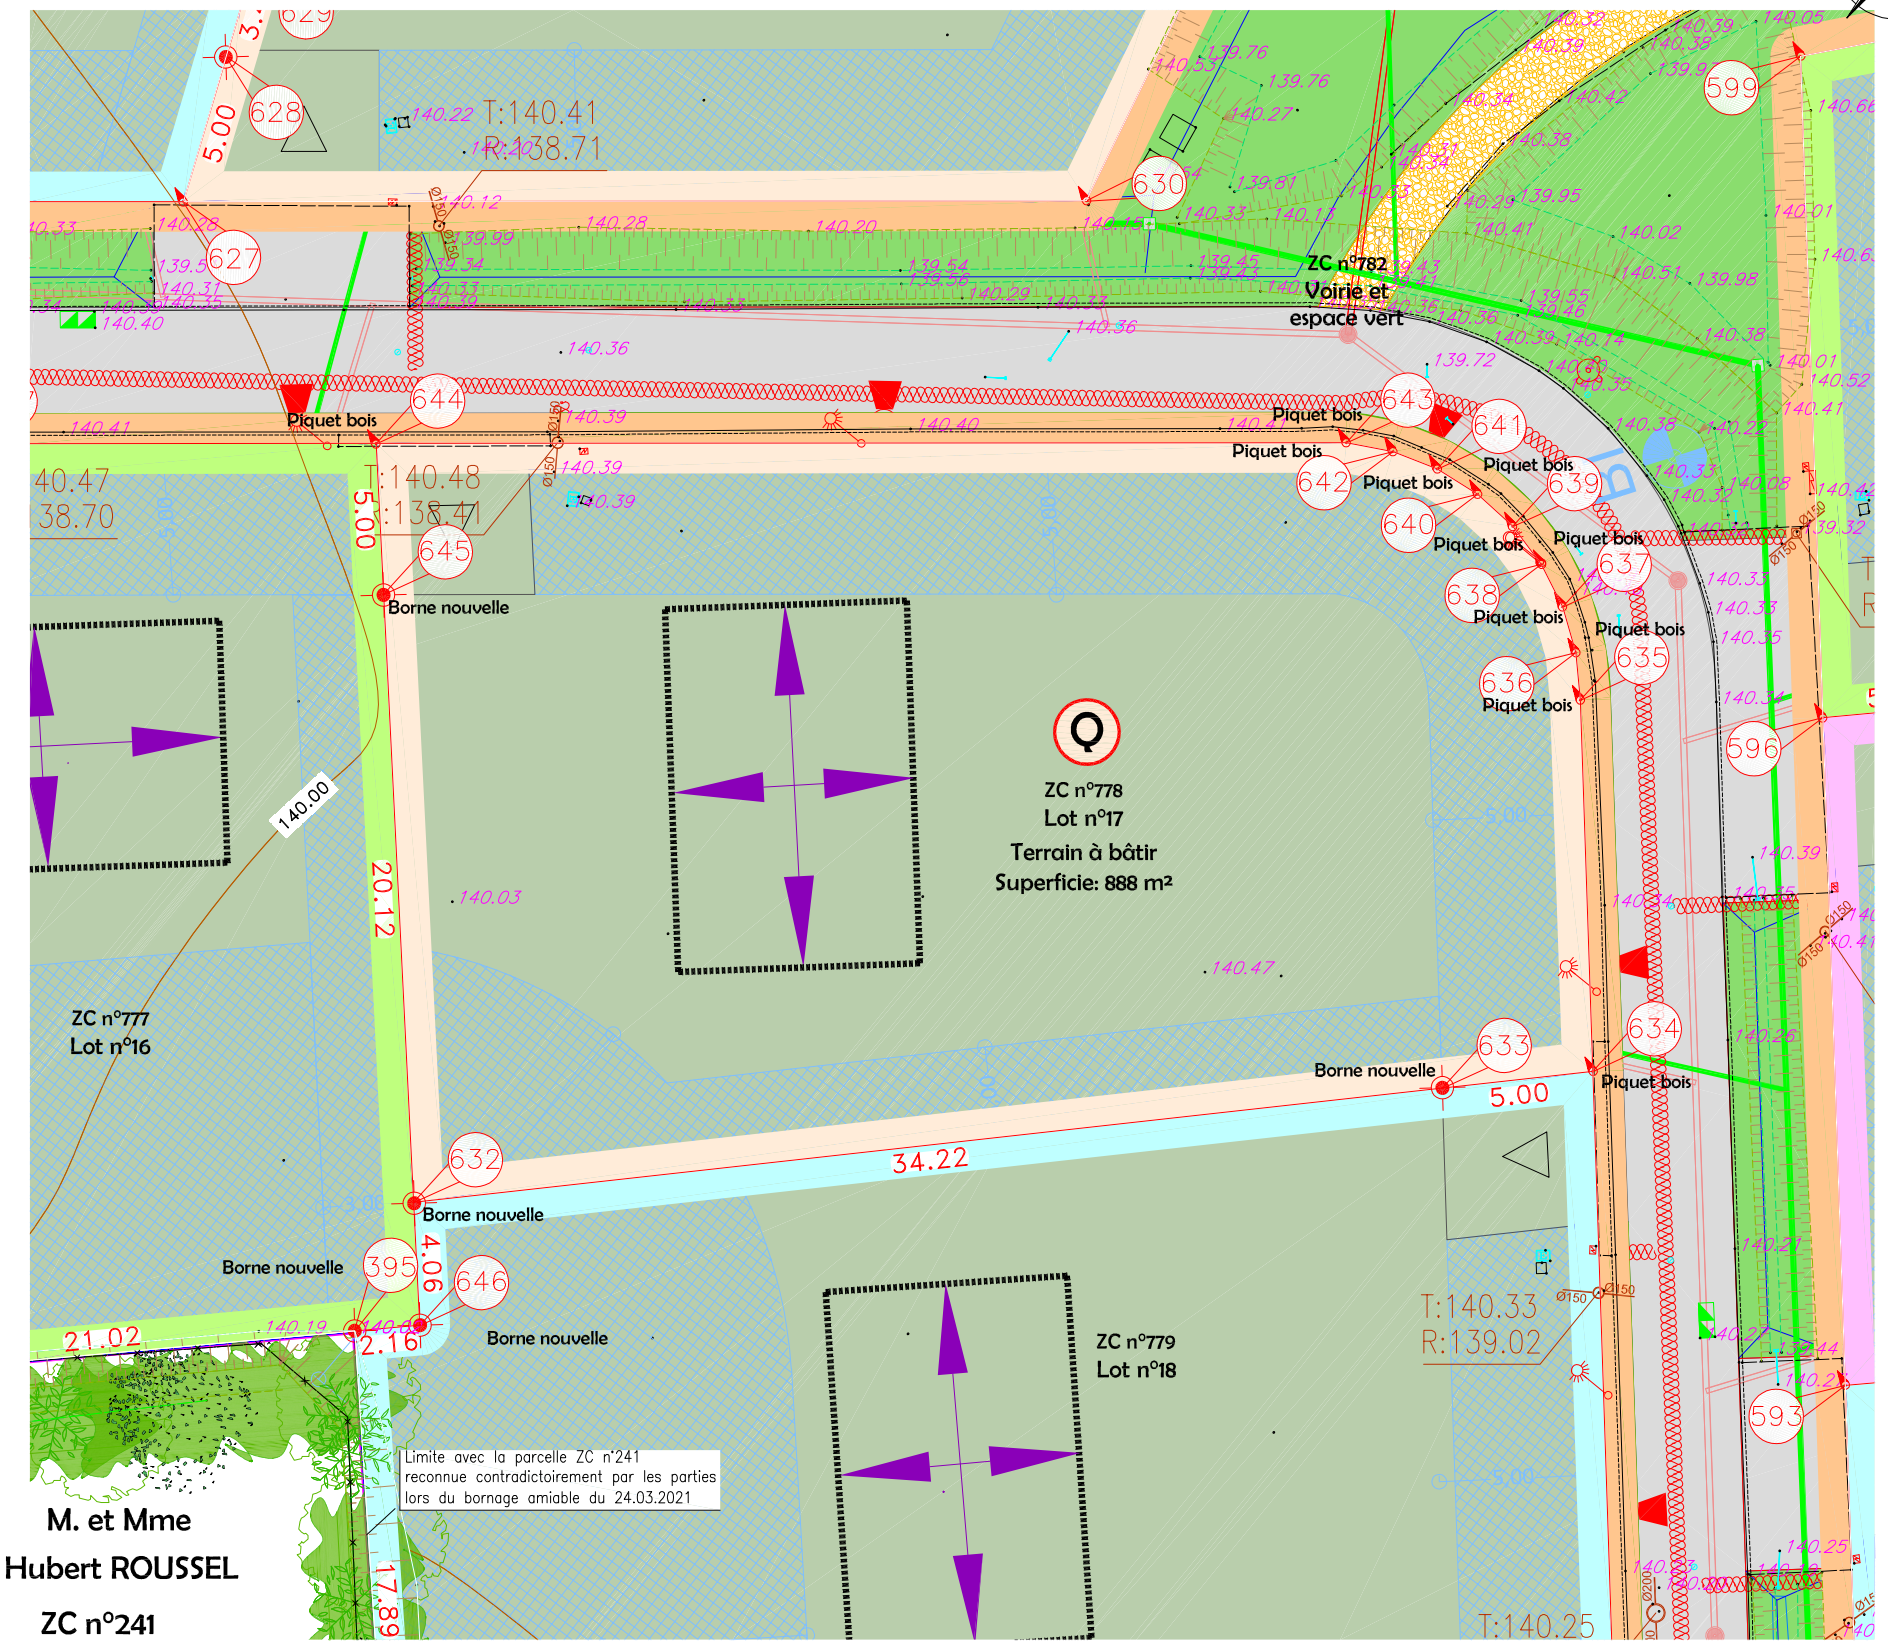

PLAN D'ENSEMBLE

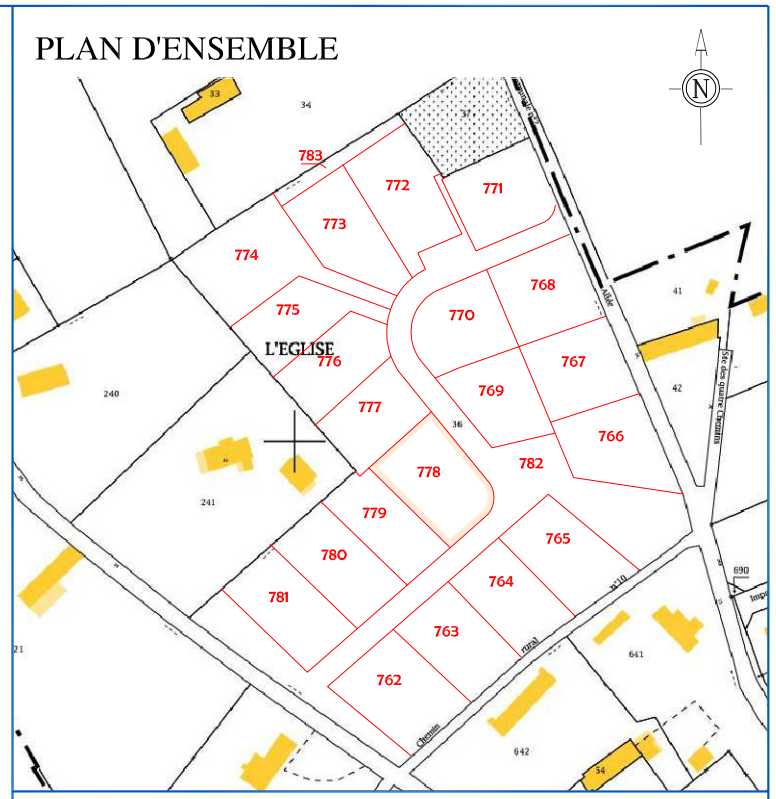

LEGENDE DIVISION

- Poteau E.D.F.
- Potelet
- Borne ancienne
- Coffret / transformateur électrique
- Compteur de Gaz
- Plaque France Télécom
- Plaque réseau indéterminée
- Plaque d'égout EP
- Grille
- Avaloir
- Bouche à clé (eau)
- Bouche à clé (Gaz)
- Arbre feuillu
- Souche d'arbre
- Arbuste
- 5.75 Altitude du Terrain Naturel
- 5.75 Altitude des tampons et/ou Fil d'Eau
- 5.75 Altitude des seuils de bâtiment
- Bordure de trottoir
- Bâteau
- Bord de chemin
- Réseau électrique aérien
- Haie
- Clôture lisse
- Clôture barbelée
- Limite de propriété
- Limite nouvelle
- Application cadastrale
- Mur / muret
- Entrée (portail)
- Haut de talus
- Bas de talus

LEGENDE LOTISSEMENT

- Lot
- Voirie mixte et entré béton
- Chemin piéton
- Pavage joint enherbé
- Espace vert/noue
- Limiter de lot
- Entrée charrettière
- Périmètre de l'opération
- Arbres existants à conserver
- Boisement existants à conserver
- Plantation d'arbre / cépée / arbuste

Plan fourni par DENIAU ARCHITECTURE

LEGENDE RESEAUX

Zone implantation
- Zone non aedificandi
- Sens de faitage indicatif
- Tranchée commune
- Branchement
- Candélabre
- Poteau incendie

Assainissement
- Regard EU
- Réseau EU
- Branchement EU
- Tranchée drainante
- Regard et Branchement EP
- Réseau EP
- Grille EP

Plan fourni par DENIAU ARCHITECTURE

Euclyd Eurotop
Géomètres-Experts

21 Rue Carnot
76190 Yvetot
Tél : 02.32.70.47.10
yvetot@euclyd-eurotop.fr

COMMUNE DES HAUTS DE CAUX - Secteur d'Autretot
Allée des Tisserands
Propriété de LOGEAL IMMOBILIERE

Dressé les 16 Mars et 15 Avril 2020
Mis à jour le 23 Mai 2022

Dossier: Y18200